

DEPARTEMENT DE LA LOIRE

Commune de SAINT-CHAMOND


Rue 7 et 9 Rue du docteur Nobis

Section 258-AB - parcelles n°170-171-172




GÉOMÈTRE-EXPERT
CONSEILLER VALORISER GARANTIR

PLAN DE MASSE ET D'INTÉRIEUR ETAT DES LIEUX *Rez-de-chaussée*

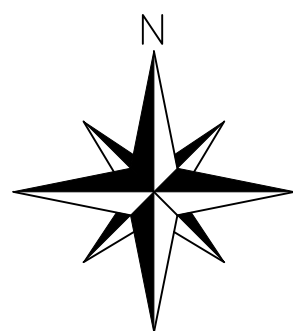

LEGENDE :

- Emprise de la copropriété
- Emprise des bâtiments
- - - Application cadastrale (limite non garantie)
- ① Numéro du lot dans la copropriété
- ▶ Accès
- Pld. Placard
- Dgt. Dégagement
- Rgt. Rangement
- SdB Salle de bains
- Partie commune spéciale aux lots 2 à 4 (escalier)

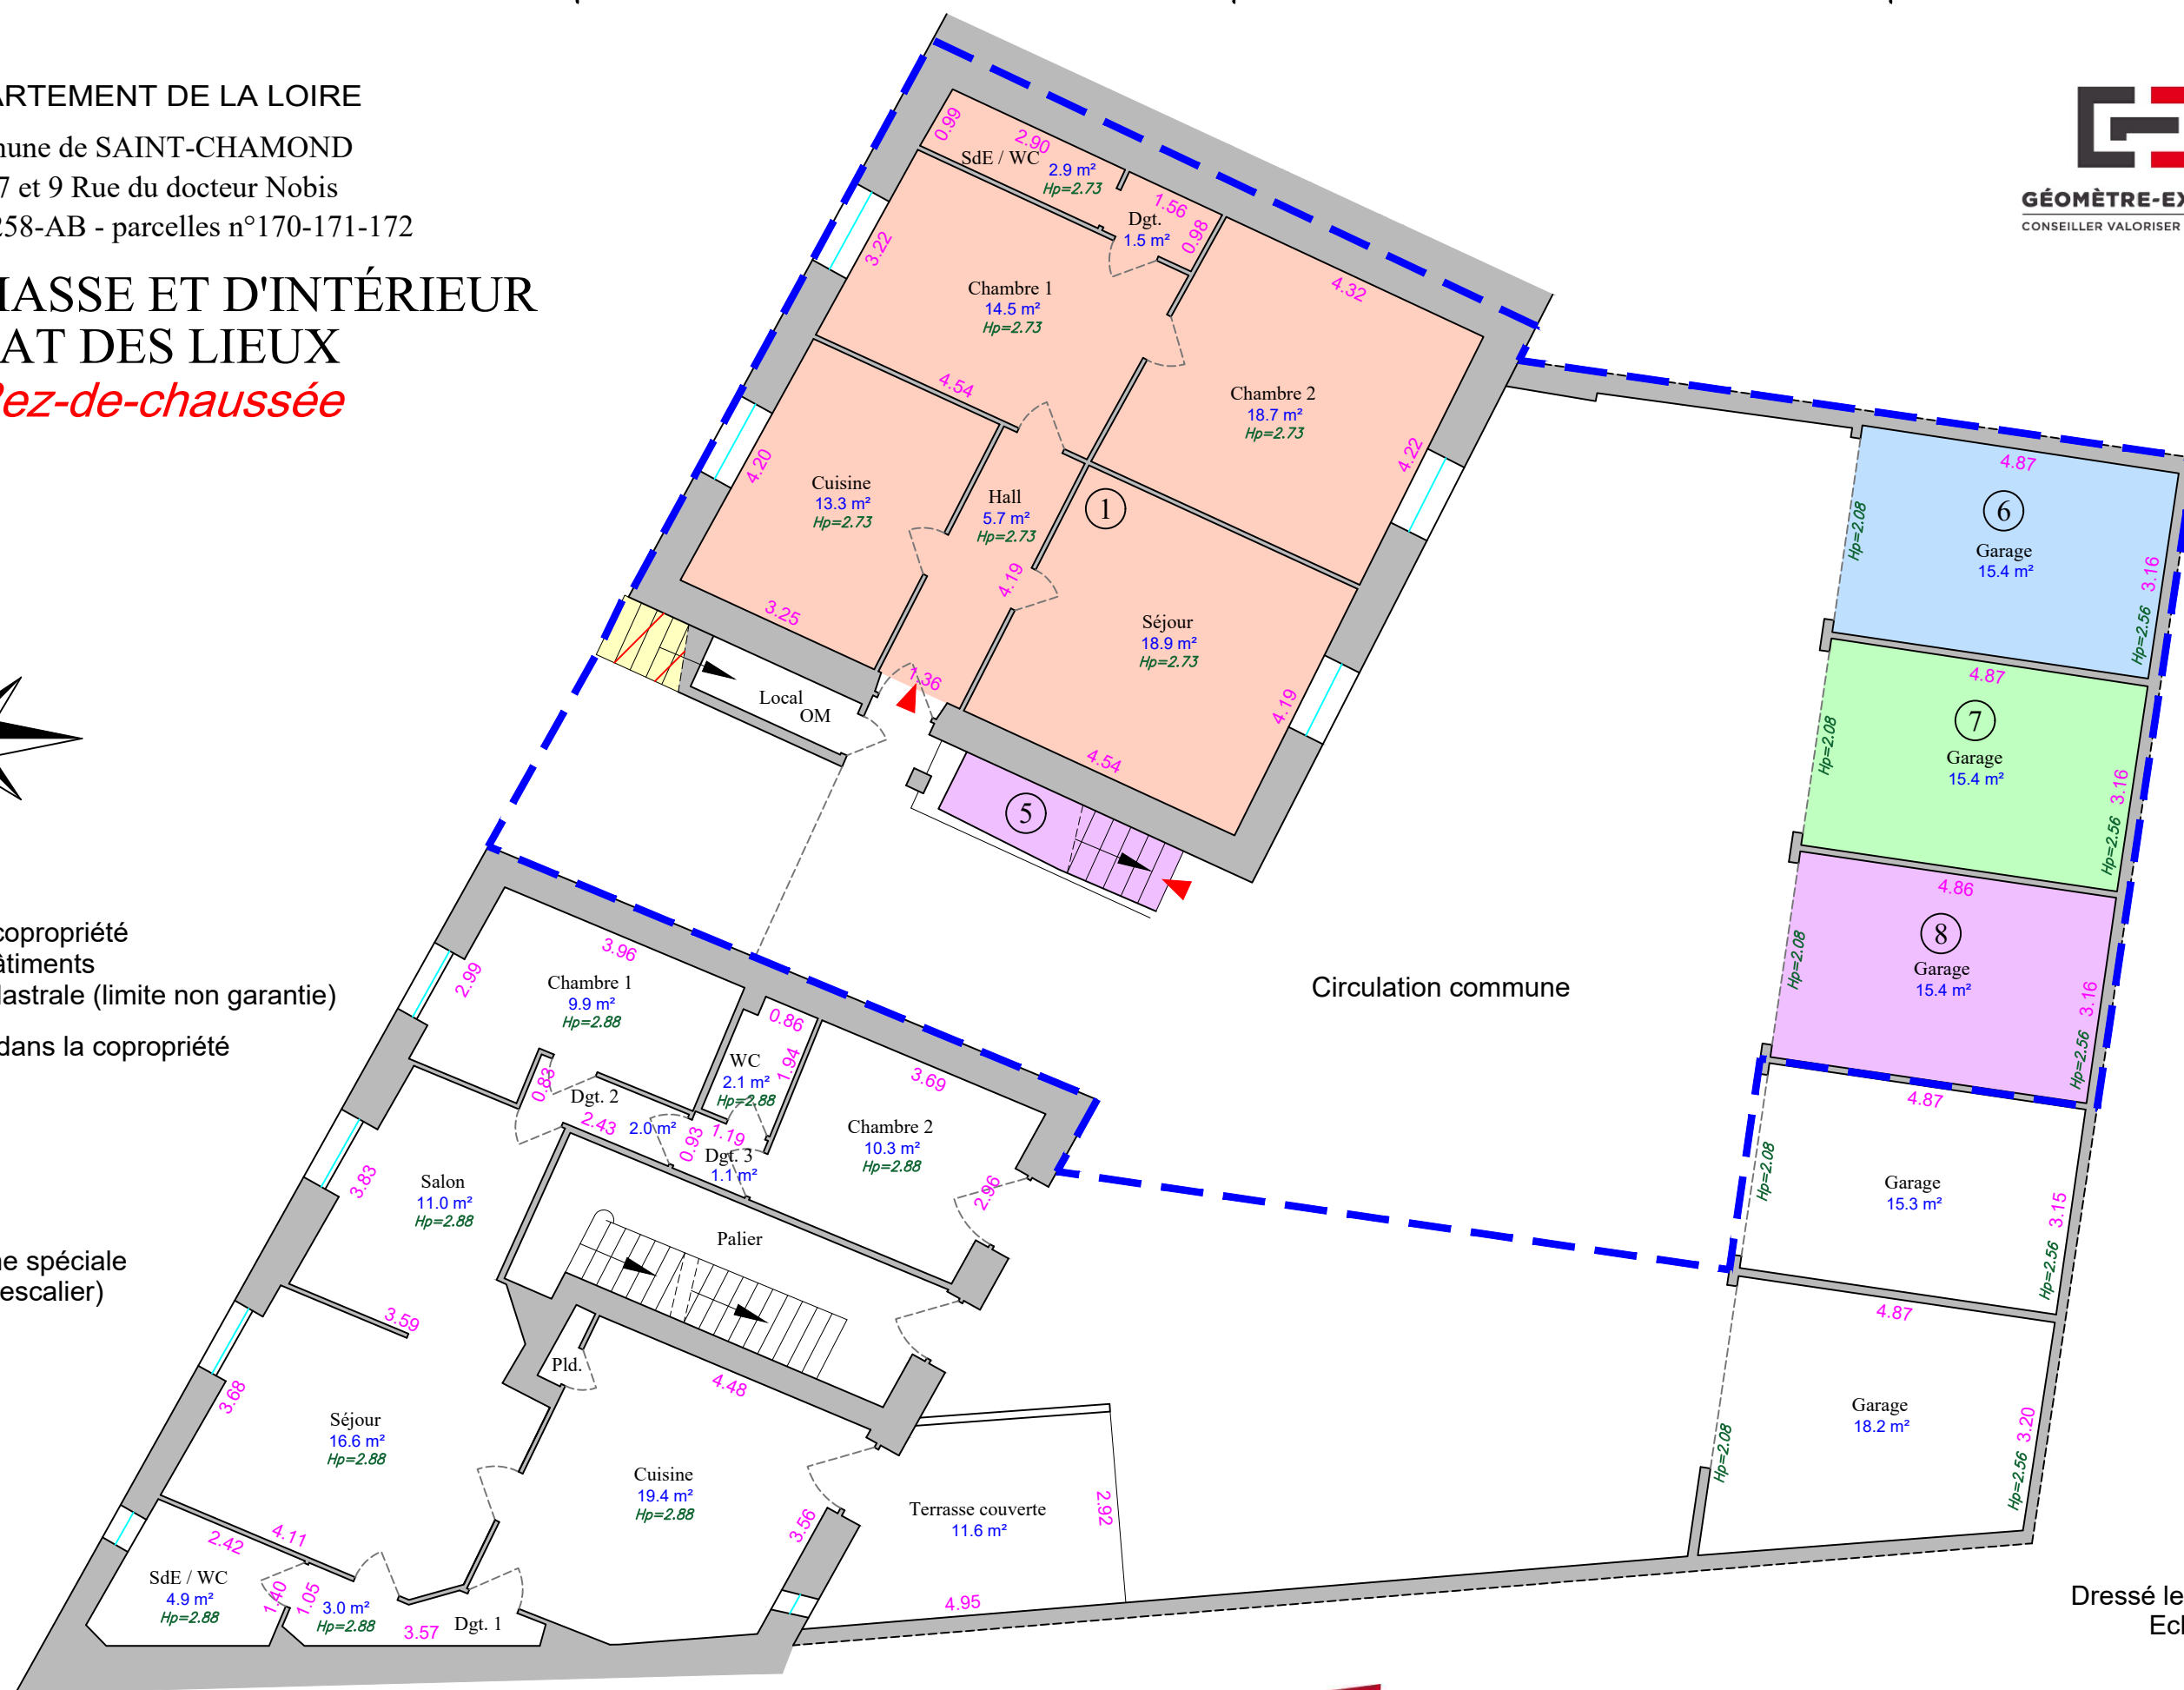

Dressé le 30/06/2026
Echelle : 1/100
Réf : 26277

Le présent document ne peut servir que pour l'usage pour lequel il a été effectué.
Toute autre modification engagera la responsabilité de la personne l'ayant réalisée.

0m 5m




Fabien BOUCHET
Ludovic BOUCHET
Géomètres-Experts
www.geoexpert42.fr

Agence de Saint-Chamond
2A Rue Marc Seguin - Paul Station
42400 - Saint-Chamond
Tél. 04.77.22.78.25
contact@geoexpert42.fr

Agence de Montbrison
2 bis Boulevard Chavassieu
42600 - Montbrison
Tél. 06.64.90.20.89
montbrison@geoexpert42.fr

DEPARTEMENT DE LA LOIRE
Commune de SAINT-CHAMOND
Rue 7 et 9 Rue du docteur Nobis
Section 258-AB - parcelles n°170-171-172

PLAN D'INTÉRIEUR ETAT DES LIEUX *1er étage*

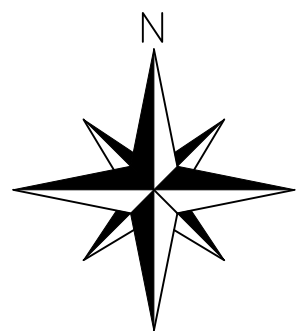

LEGENDE :

- ② Numéro du lot dans la copropriété
- ▶ Accès
- Pld. Placard
- Dgt. Dégagement
- Rgt. Rangement
- SdB Salle de bains
- Partie commune spéciale aux lots 2 à 4 (escalier)
- Partie commune spéciale aux lots 3 et 4 (escalier)

Dressé le 30/06/2026
Echelle : 1/100
Réf : 26277

Le présent document ne peut servir que pour l'usage pour lequel il a été effectué.
Toute autre modification engagera la responsabilité de la personne l'ayant réalisée.

0m 5m





**Fabien BOUCHET
Ludovic BOUCHET**
Géomètres-Experts
www.geoexpert42.fr

Agence de Saint-Chamond
2A Rue Marc Seguin - Paul Station
42400 - Saint-Chamond
Tél. 04.77.22.78.25
contact@geoexpert42.fr

Agence de Montbrison
2 bis Boulevard Chavassieu
42600 - Montbrison
Tél. 06.64.90.20.89
montbrison@geoexpert42.fr

DEPARTEMENT DE LA LOIRE
Commune de SAINT-CHAMOND
Rue 7 et 9 Rue du docteur Nobis
Section 258-AB - parcelles n°170-171-172

PLAN D'INTÉRIEUR ETAT DES LIEUX *2ème étage*

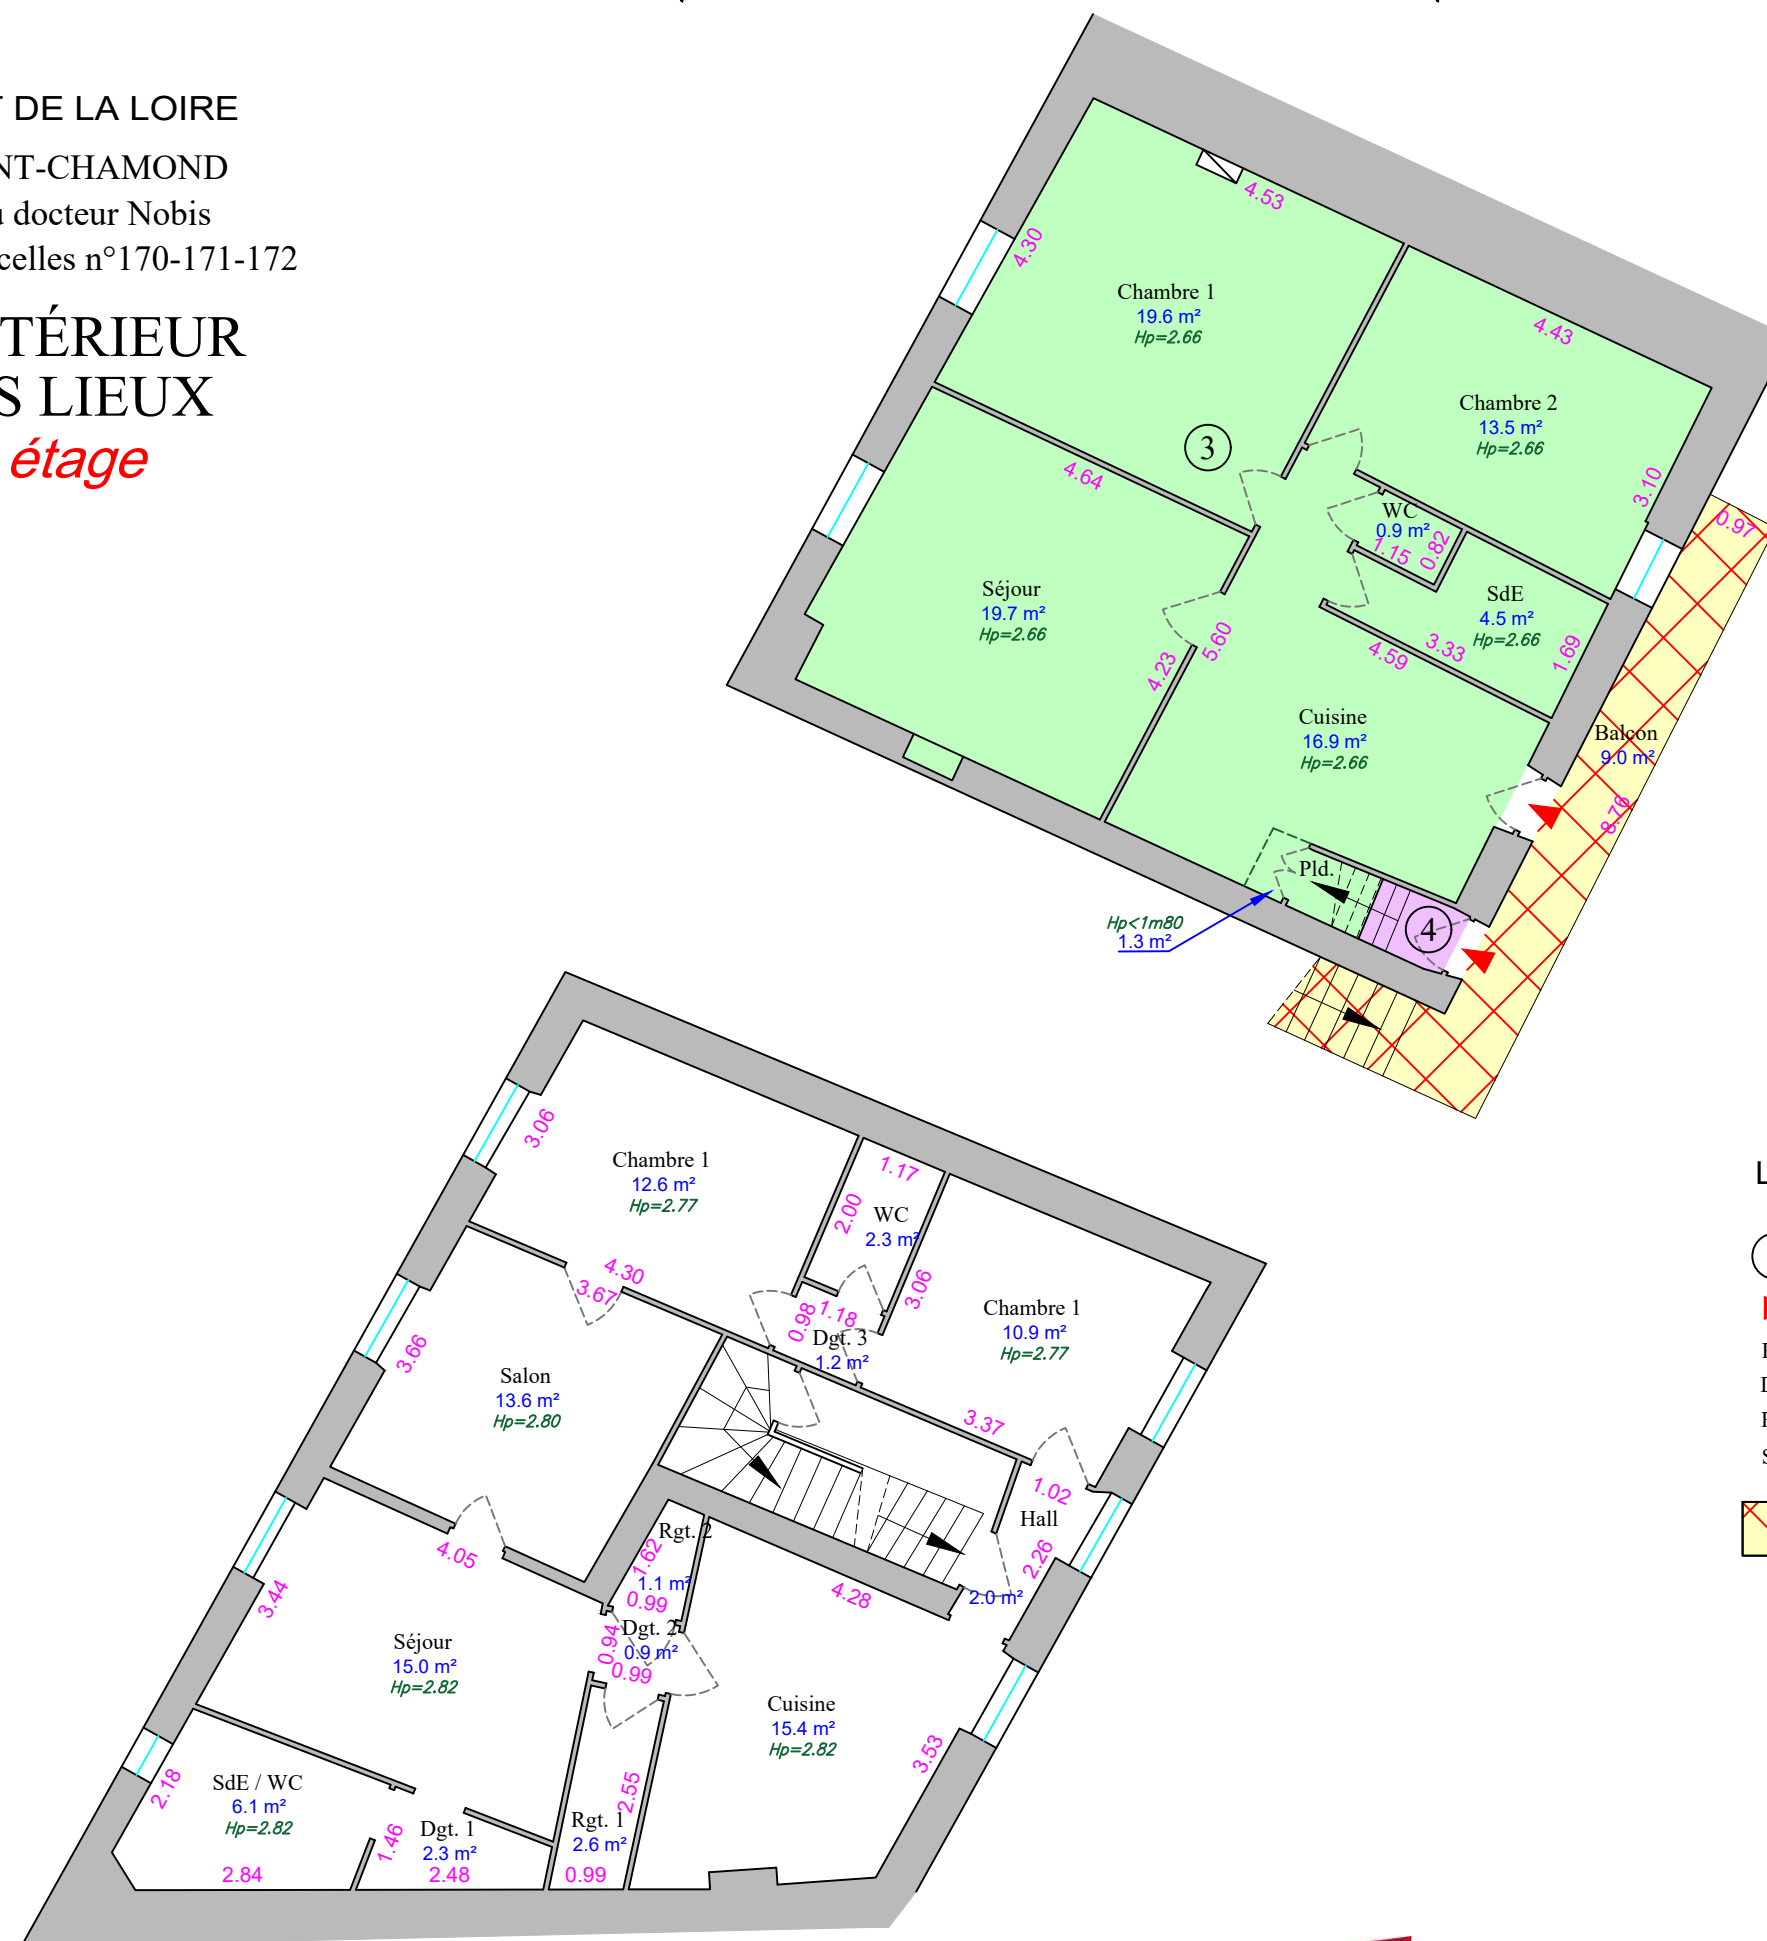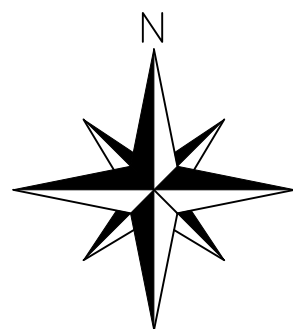

LEGENDE :

- ③ Numéro du lot dans la copropriété
- ▶ Accès
- Pld. Placard
- Dgt. Dégagement
- Rgt. Rangement
- SdB Salle de bains
- Partie commune spéciale aux lots 3 et 4 (escalier)

Dressé le 30/06/2026
Echelle : 1/100
Réf : 26277

Le présent document ne peut servir que pour l'usage pour lequel il a été effectué.
Toute autre modification engagera la responsabilité de la personne l'ayant réalisée.

0m 5m




**Fabien BOUCHET
Ludovic BOUCHET**
Géomètres-Experts
www.geoexpert42.fr

Agence de Saint-Chamond
2A Rue Marc Seguin - Paul Station
42400 - Saint-Chamond
Tél. 04.77.22.78.25
contact@geoexpert42.fr

Agence de Montbrison
2 bis Boulevard Chavassieu
42600 - Montbrison
Tél. 06.64.90.20.89
montbrison@geoexpert42.fr

DEPARTEMENT DE LA LOIRE
Commune de SAINT-CHAMOND
Rue 7 et 9 Rue du docteur Nobis
Section 258-AB - parcelles n°170-171-172

PLAN D'INTÉRIEUR ETAT DES LIEUX *Combles*

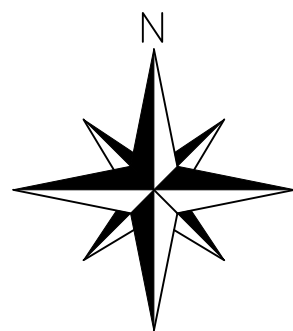

LEGENDE :

- ④ Numéro du lot dans la copropriété
- ▶ Accès
- Pld. Placard
- Dgt. Dégagement
- Rgt. Rangement
- SdB Salle de bains

Dressé le 30/06/2026
Echelle : 1/100
Réf : 26277

Le présent document ne peut servir que pour l'usage pour lequel il a été effectué.
Toute autre modification engagera la responsabilité de la personne l'ayant réalisée.

0m 5m





**Fabien BOUCHET
Ludovic BOUCHET**
Géomètres-Experts
www.geoexpert42.fr

Agence de Saint-Chamond
2A Rue Marc Seguin - Paul Station
42400 - Saint-Chamond
Tél. 04.77.22.78.25
contact@geoexpert42.fr

Agence de Montbrison
2 bis Boulevard Chavassieu
42600 - Montbrison
Tél. 06.64.90.20.89
montbrison@geoexpert42.fr

DEPARTEMENT DE LA LOIRE
Commune de SAINT-CHAMOND
Rue 7 et 9 Rue du docteur Nobis
Section 258-AB - parcelles n°170-171-172

PLAN D'INTÉRIEUR ETAT DES LIEUX *Sous-sol*

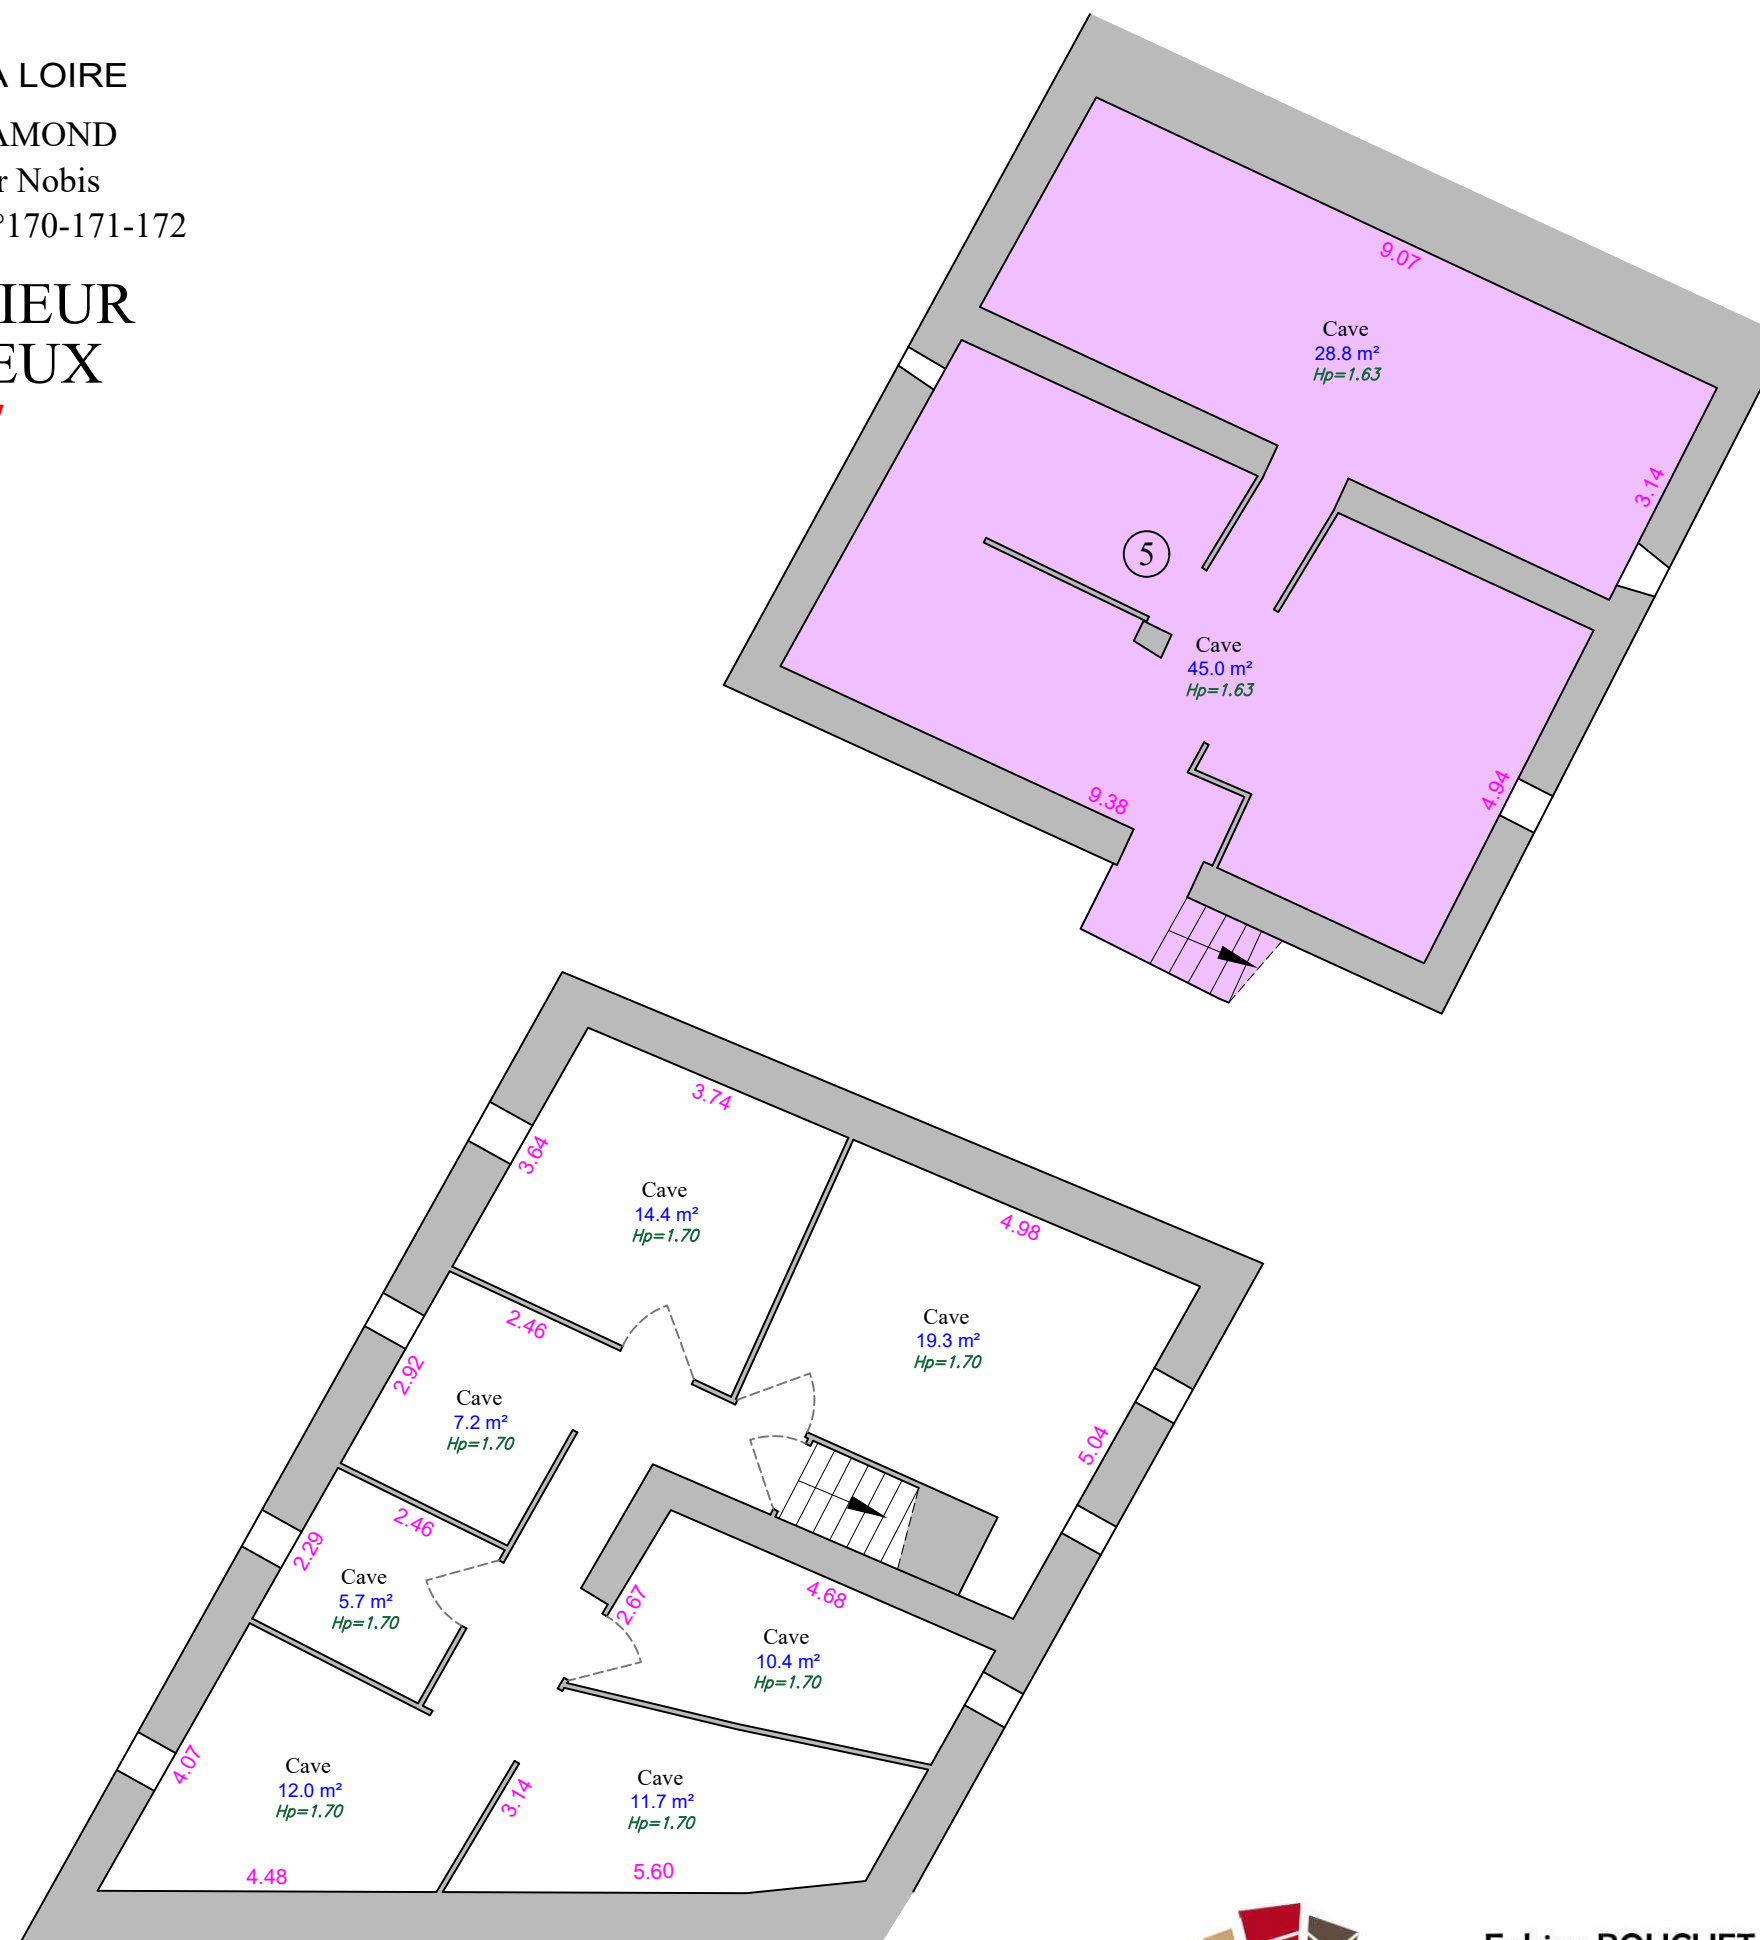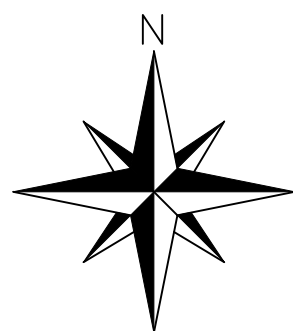

Dressé le 30/06/2026
Echelle : 1/100
Réf : 26277

Le présent document ne peut servir que pour l'usage pour lequel il a été effectué.
Toute autre modification engagera la responsabilité de la personne l'ayant réalisée.

0m 5m



**Fabien BOUCHET
Ludovic BOUCHET**
Géomètres-Experts
www.geoexpert42.fr

Agence de Saint-Chamond
2A Rue Marc Seguin - Paul Station
42400 - Saint-Chamond
Tél. 04.77.22.78.25
contact@geoexpert42.fr

Agence de Montbrison
2 bis Boulevard Chavassieu
42600 - Montbrison
Tél. 06.64.90.20.89
montbrison@geoexpert42.fr