
GÉOMÈTRE-EXPERT
CONSEILLER VALORISER GARANTIR

DEPARTEMENT DE LA LOIRE

Commune de RIVE DE GIER
14 et 16 Rue de la République
Section AB - parcelle n°315

Dressé le 19/10/2026
Echelle : 1/100
Réf : 26425

PLAN D'INTÉRIEUR
POUR MISE EN COPROPRIETE
PLAN DE MASSE

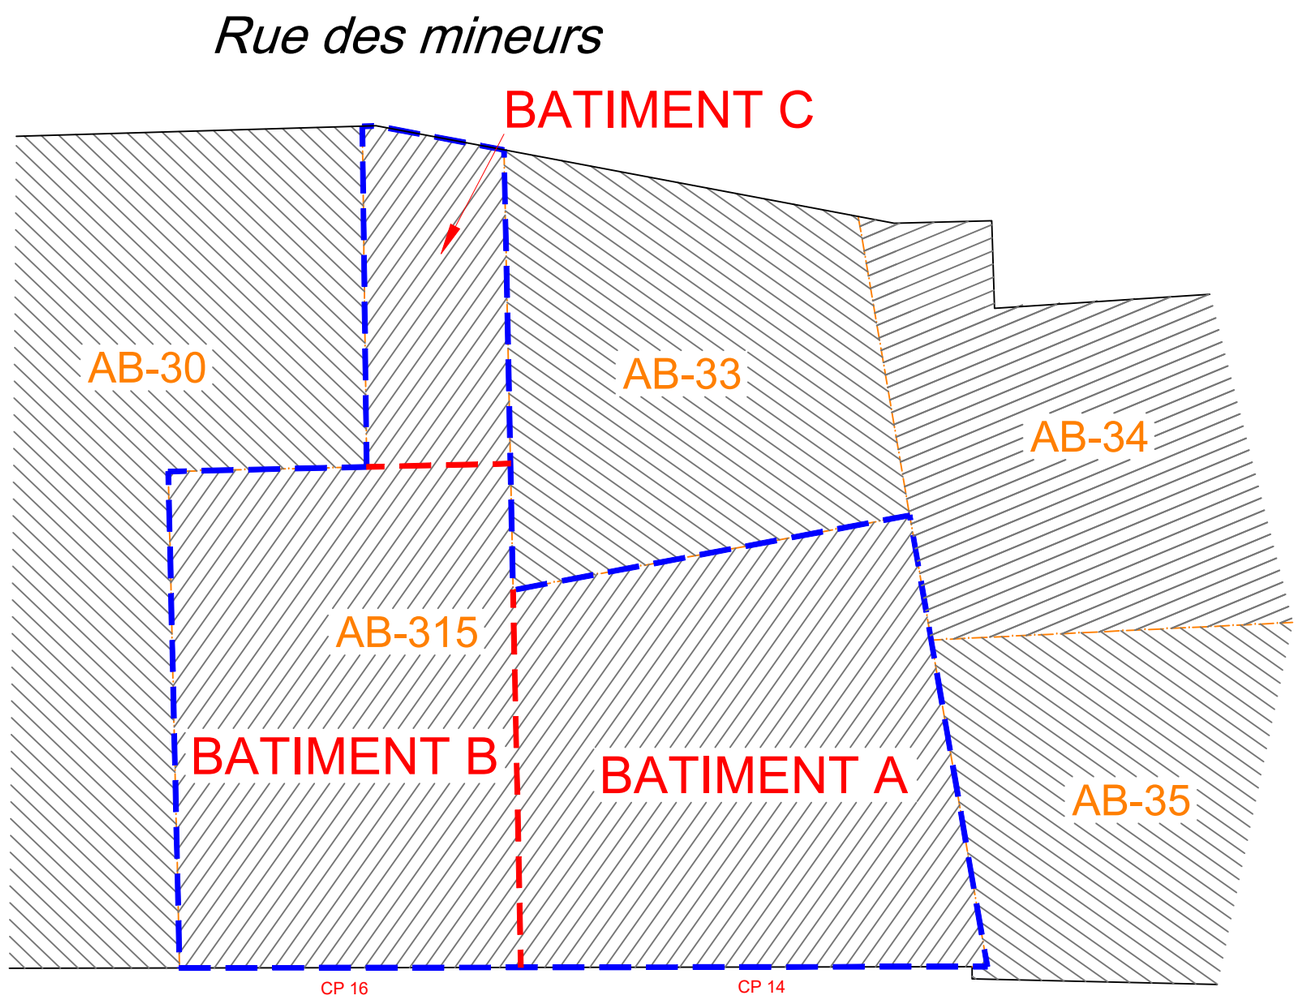

LEGENDE :

- Emprise de la copropriété
- Emprise des bâtiments
- Application cadastrale (limite non garantie)
- CP 1 Numéro postal

Le présent document ne peut servir que pour l'usage pour lequel il a été effectué.
Toute autre modification engagera la responsabilité de la personne l'ayant réalisée.

0m 5m

Cabinet GEO EXPERT 42
Fabien BOUCHET
Ludovic BOUCHET
Géomètres-Experts
www.geoexpert42.fr

Agence de Saint-Chamond
2A Rue Marc Seguin - Paul Station
42400 - Saint-Chamond
Tél. 04.77.22.78.25
contact@geoexpert42.fr

Agence de Montbrison
2 bis Boulevard Chavassieu
42600 - Montbrison
Tél. 06.64.90.20.89
montbrison@geoexpert42.fr

GÉOMÈTRE-EXPERT
CONSEILLER VALORISER GARANTIR

DEPARTEMENT DE LA LOIRE

Commune de RIVE DE GIER
14 et 16 Rue de la République
Section AB - parcelle n°315


Dressé le 19/10/2026
Echelle : 1/100
Réf : 26425

PLAN D'INTÉRIEUR
POUR MISE EN COPROPRIETE
Rez-de-chaussée

Surface carrez des lots	
Lot N°1	S= 35.2m²
Lot N°2	S= 31.6m²

LEGENDE :

- Emprise de la copropriété
- (0) Numéro du lot dans la copropriété
- Accès
- Pld. Placard
- Dgt. Dégagement
- Rgt. Rangement

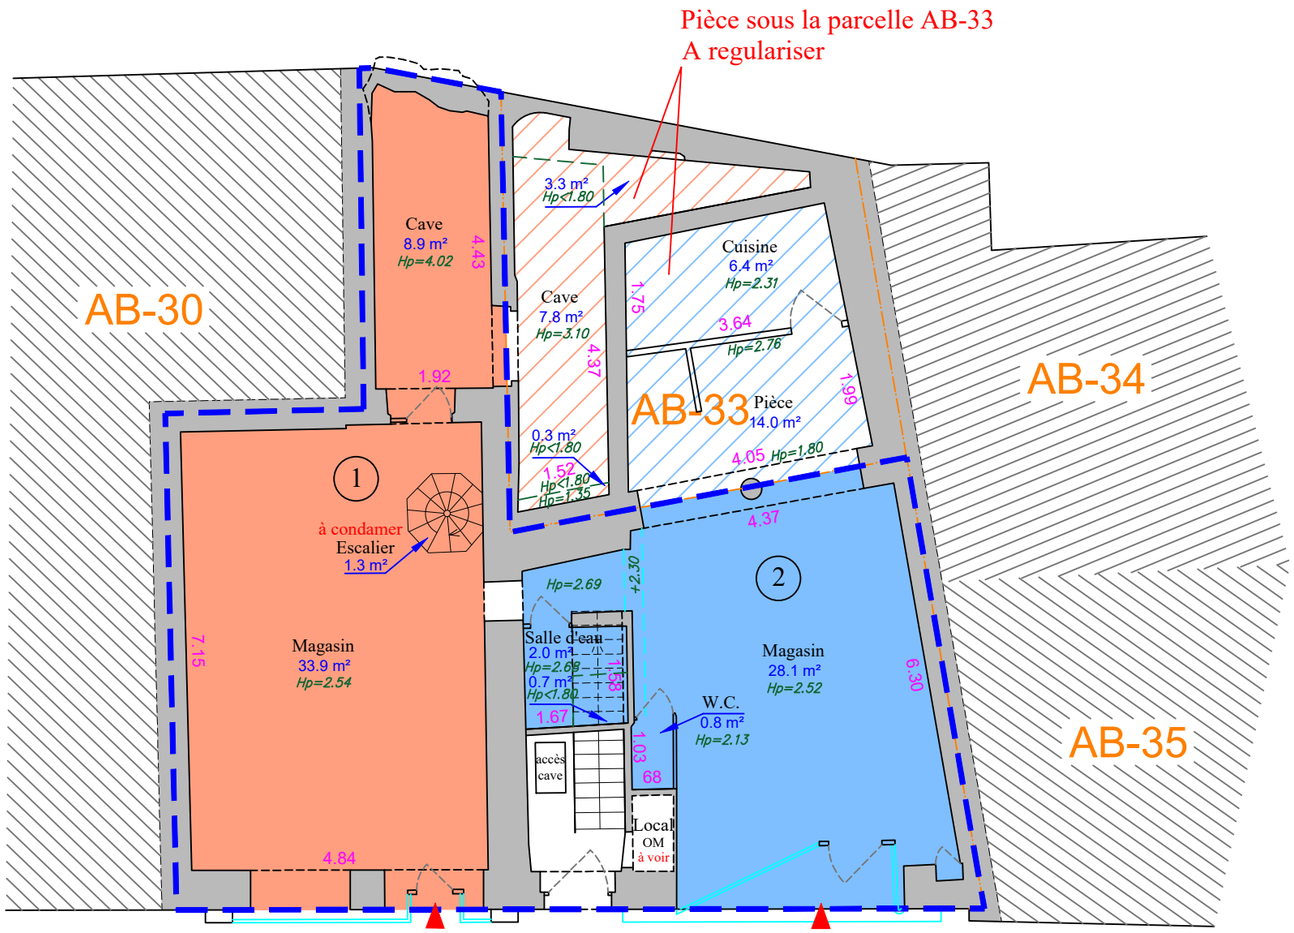

Le présent document ne peut servir que pour l'usage pour lequel il a été effectué.
Toute autre modification engagera la responsabilité de la personne l'ayant réalisée.

Cabinet GEO EXPERT 42

Fabien BOUCHET
Ludovic BOUCHET
Géomètres-Experts
www.geoexpert42.fr

Agence de Saint-Chamond
2A Rue Marc Seguin - Paul Station
42400 - Saint-Chamond
Tél. 04.77.22.78.25
contact@geoexpert42.fr

Agence de Montbrison
2 bis Boulevard Chavassieu
42600 - Montbrison
Tél. 06.64.90.20.89
montbrison@geoexpert42.fr

0m 5m

GÉOMÈTRE-EXPERT
CONSEILLER VALORISER GARANTIR


DEPARTEMENT DE LA LOIRE

Commune de RIVE DE GIER
14 et 16 Rue de la République
Section AB - parcelle n°315

Dressé le 19/10/2026
Echelle : 1/100
Réf : 26425

PLAN D'INTÉRIEUR
POUR MISE EN COPROPRIETE
1er ETAGE

Rue des mineurs

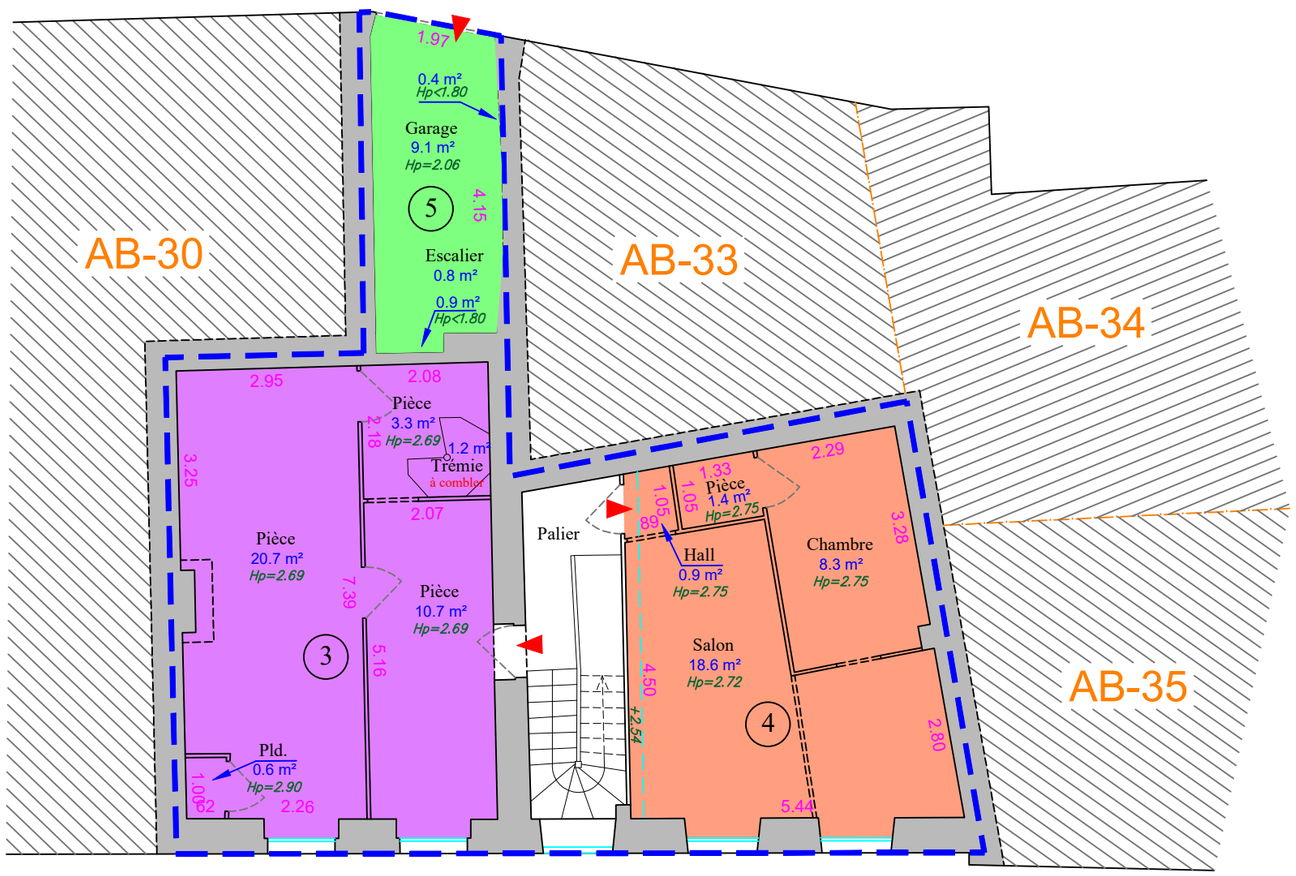

Surface carrez des lots	
Lot N°3	S= 36.5m²
Lot N°4	S= 29.2m²

LEGENDE :

- Emprise de la copropriété
- (0) Numéro du lot dans la copropriété
- Accès
- Pld. Placard
- Dgt. Dégagement
- Rgt. Rangement

Rue de la République

0m 5m

Le présent document ne peut servir que pour l'usage pour lequel il a été effectué.
Toute autre modification engagera la responsabilité de la personne l'ayant réalisée.

Cabinet GEO EXPERT 42

Fabien BOUCHET
Ludovic BOUCHET
Géomètres-Experts
www.geoexpert42.fr

Agence de Saint-Chamond
2A Rue Marc Seguin - Paul Station
42400 - Saint-Chamond
Tél. 04.77.22.78.25
contact@geoexpert42.fr

Agence de Montbrison
2 bis Boulevard Chavassieu
42600 - Montbrison
Tél. 06.64.90.20.89
montbrison@geoexpert42.fr

GÉOMÈTRE-EXPERT
CONSEILLER VALORISER GARANTIR


DEPARTEMENT DE LA LOIRE

Commune de RIVE DE GIER
14 et 16 Rue de la République
Section AB - parcelle n°315

Dressé le 19/10/2026
Echelle : 1/100
Réf : 26425

PLAN D'INTÉRIEUR
POUR MISE EN COPROPRIETE
2ème ETAGE

Rue des mineurs

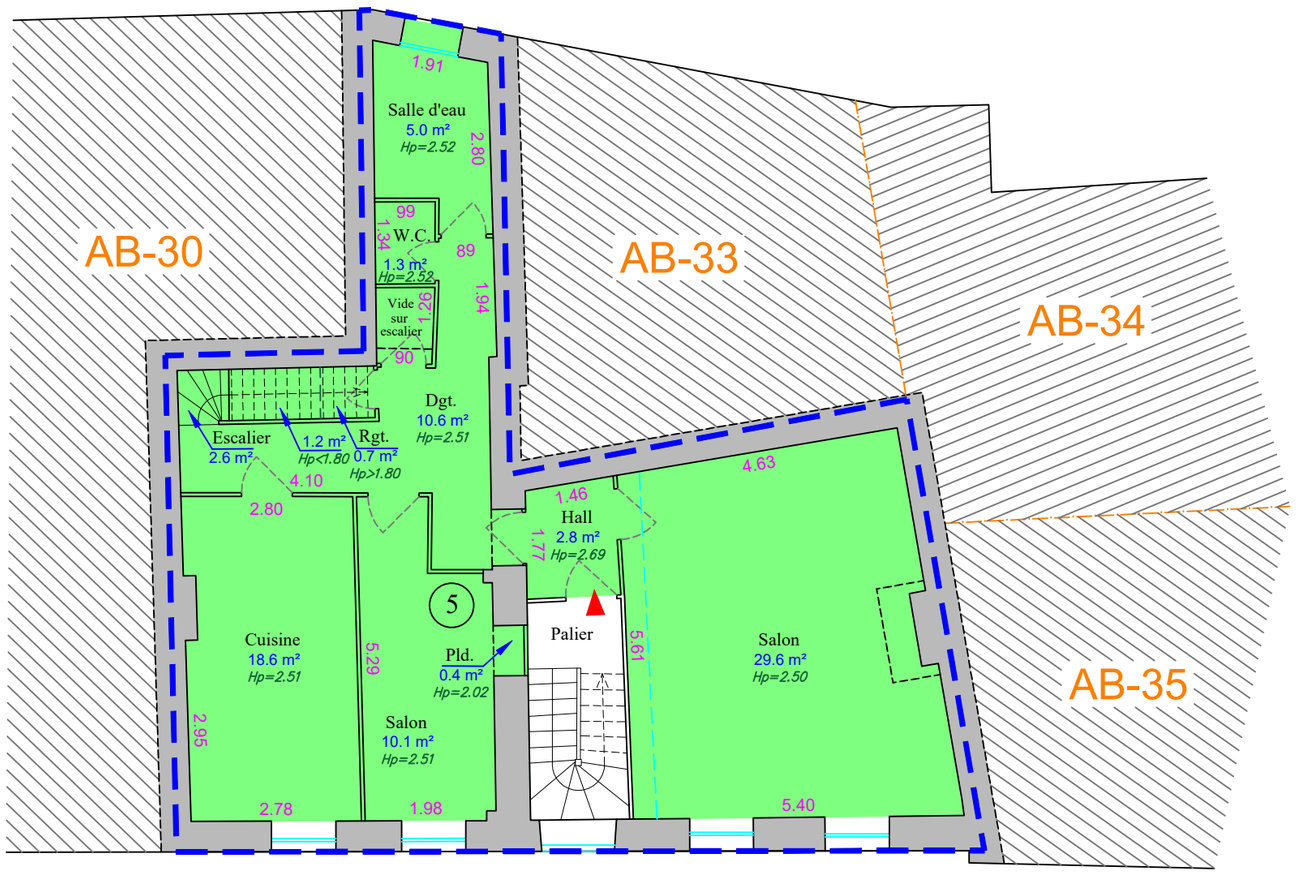

Surface carrez des lots	
Lot N°5	S= 79.4m²

LEGENDE :

- Emprise de la copropriété
- (0) Numéro du lot dans la copropriété
- Accès
- Pld. Placard
- Dgt. Dégagement
- Rgt. Rangement

Rue de la République

Le présent document ne peut servir que pour l'usage pour lequel il a été effectué.
Toute autre modification engagera la responsabilité de la personne l'ayant réalisée.

Cabinet GEO EXPERT 42

Fabien BOUCHET
Ludovic BOUCHET
Géomètres-Experts
www.geoexpert42.fr

Agence de Saint-Chamond
2A Rue Marc Seguin - Paul Station
42400 - Saint-Chamond
Tél. 04.77.22.78.25
contact@geoexpert42.fr

Agence de Montbrison
2 bis Boulevard Chavassieu
42600 - Montbrison
Tél. 06.64.90.20.89
montbrison@geoexpert42.fr

0m 5m

GÉOMÈTRE-EXPERT
CONSEILLER VALORISER GARANTIR


DEPARTEMENT DE LA LOIRE

Commune de RIVE DE GIER
14 et 16 Rue de la République
Section AB - parcelle n°315

Dressé le 19/10/2026
Echelle : 1/100
Réf : 26425

PLAN D'INTÉRIEUR
POUR MISE EN COPROPRIETE
3ème ETAGE

Rue des mineurs

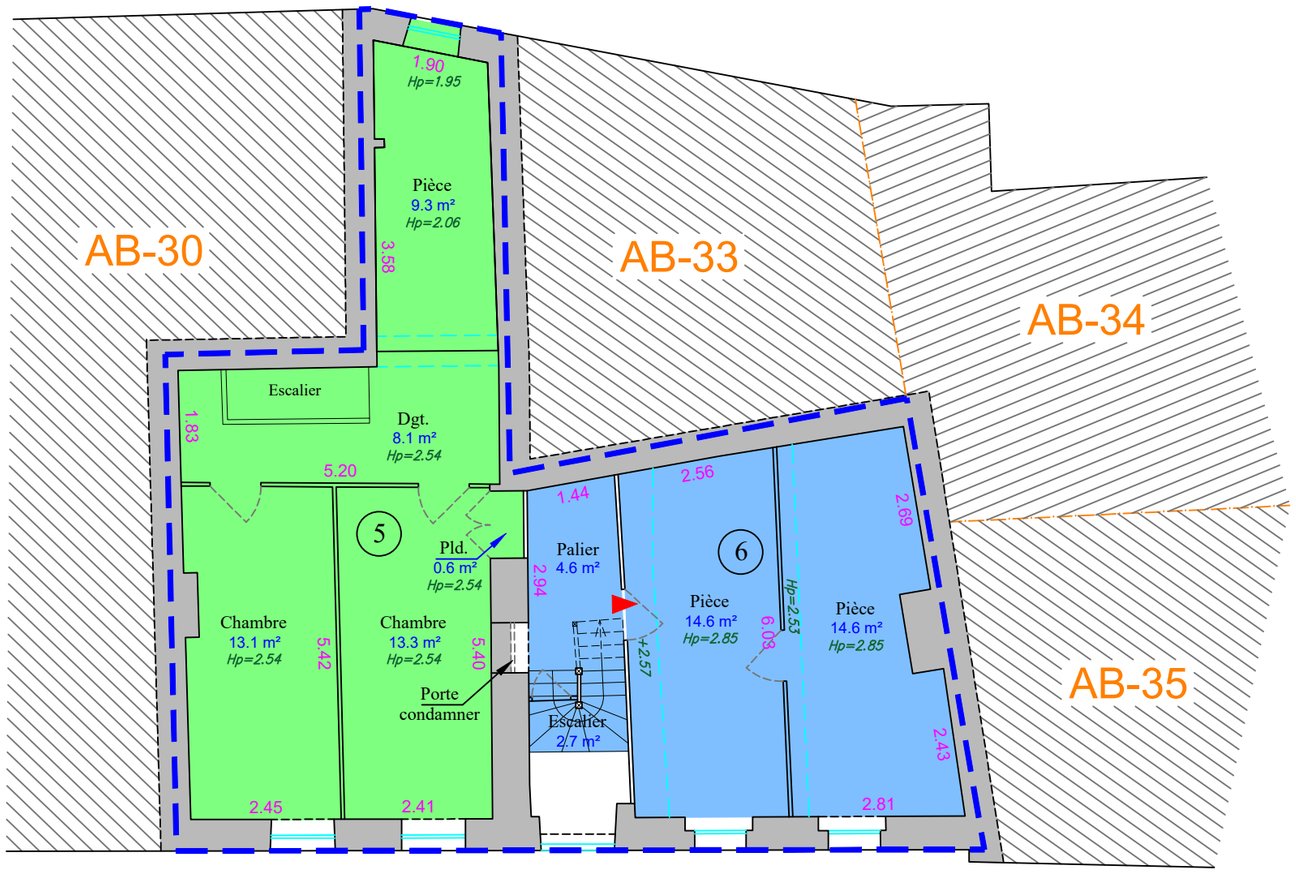

Surface carrez des lots	
Lot N°5	S= 44.4m²
Lot N°6	S= 33.8m²

LEGENDE :

- Emprise de la copropriété
- (0) Numéro du lot dans la copropriété
- Accès
- Pld. Placard
- Dgt. Dégagement
- Rgt. Rangement

Rue de la République

Le présent document ne peut servir que pour l'usage pour lequel il a été effectué.
Toute autre modification engagera la responsabilité de la personne l'ayant réalisée.

Cabinet GEO EXPERT 42
Fabien BOUCHET
Ludovic BOUCHET
Géomètres-Experts
www.geoexpert42.fr

Agence de Saint-Chamond
2A Rue Marc Seguin - Paul Station
42400 - Saint-Chamond
Tél. 04.77.22.78.25
contact@geoexpert42.fr

Agence de Montbrison
2 bis Boulevard Chavassieu
42600 - Montbrison
Tél. 06.64.90.20.89
montbrison@geoexpert42.fr

0m 5m

GÉOMÈTRE-EXPERT
CONSEILLER VALORISER GARANTIR

DEPARTEMENT DE LA LOIRE


Commune de RIVE DE GIER
14 et 16 Rue de la République
Section AB - parcelle n°315

Dressé le 19/10/2026
Echelle : 1/100
Réf : 26425

PLAN D'INTÉRIEUR
POUR MISE EN COPROPRIETE
COMBLES

Surface carrez des lots	
Lot N°6	S= 25.6m²

Rue des mineurs

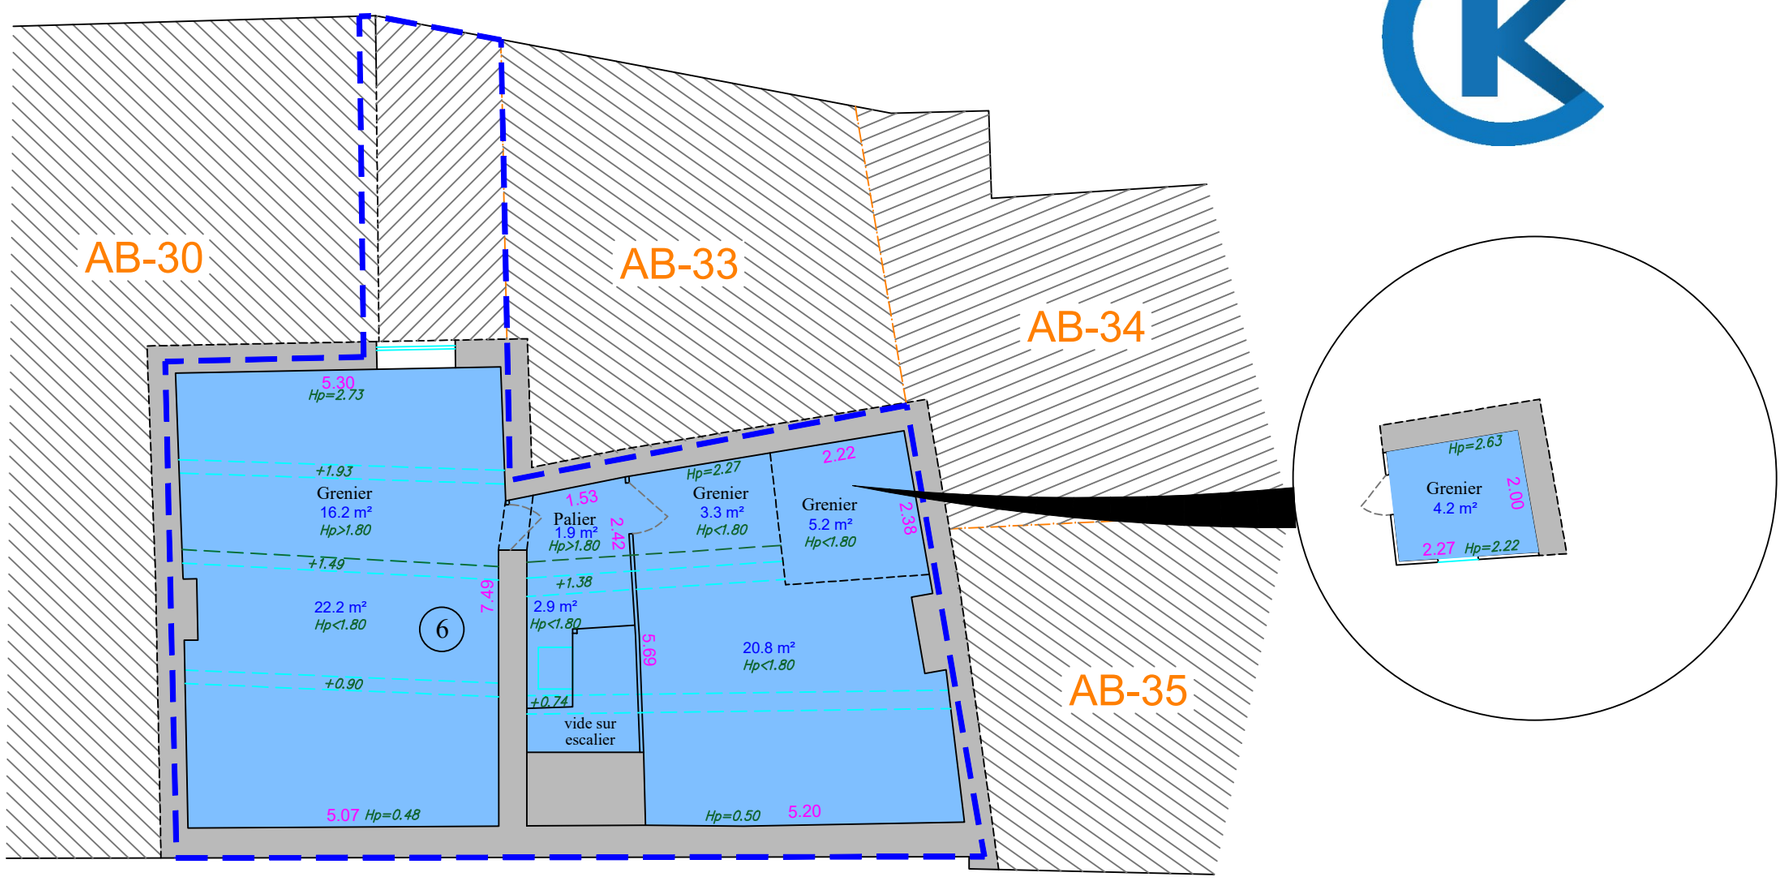

LEGENDE :

- Emprise de la copropriété
- (0) Numéro du lot dans la copropriété
- Accès
- Pld. Placard
- Dgt. Dégagement
- Rgt. Rangement

Rue de la République

0m 5m

Le présent document ne peut servir que pour l'usage pour lequel il a été effectué.
Toute autre modification engagera la responsabilité de la personne l'ayant réalisée.

Cabinet GEO EXPERT 42

Fabien BOUCHET
Ludovic BOUCHET
Géomètres-Experts
www.geoexpert42.fr

Agence de Saint-Chamond
2A Rue Marc Seguin - Paul Station
42400 - Saint-Chamond
Tél. 04.77.22.78.25
contact@geoexpert42.fr

Agence de Montbrison
2 bis Boulevard Chavassieu
42600 - Montbrison
Tél. 06.64.90.20.89
montbrison@geoexpert42.fr


GÉOMÈTRE-EXPERT
CONSEILLER VALORISER GARANTIR

DEPARTEMENT DE LA LOIRE

Commune de RIVE DE GIER
14 et 16 Rue de la République
Section AB - parcelle n°315

Dressé le 19/10/2026
Echelle : 1/100
Réf : 26425

PLAN D'INTÉRIEUR
POUR MISE EN COPROPRIETE
SOUS-SOL

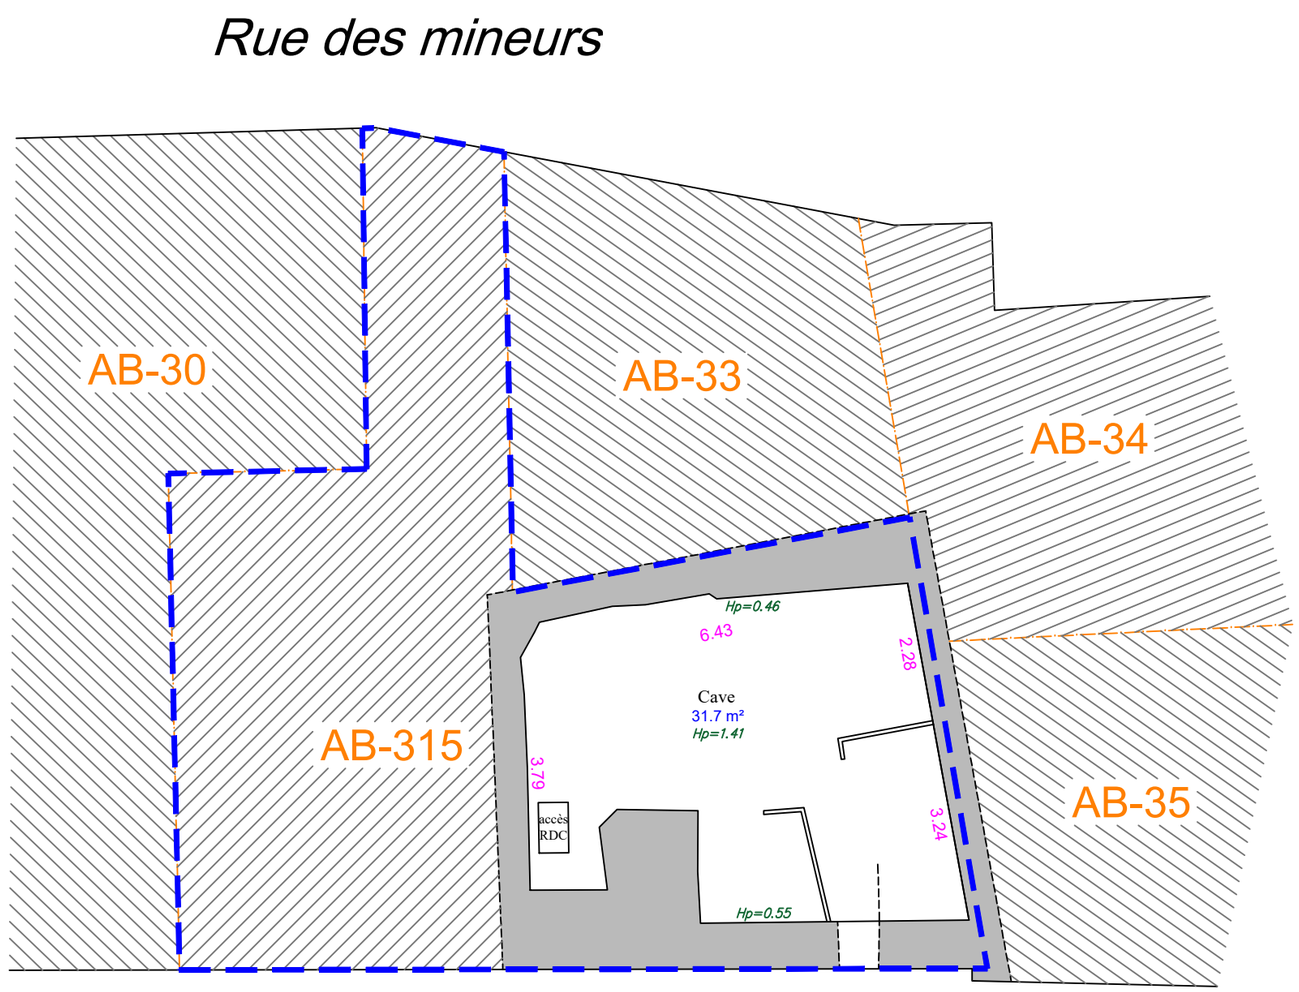

LEGENDE :

- Emprise de la copropriété
- (0) Numéro du lot dans la copropriété
- Accès
- Pld. Placard
- Dgt. Dégagement
- Rgt. Rangement

Le présent document ne peut servir que pour l'usage pour lequel il a été effectué.
Toute autre modification engagera la responsabilité de la personne l'ayant réalisée.

Cabinet GEO EXPERT 42

Fabien BOUCHET
Ludovic BOUCHET
Géomètres-Experts
www.geoexpert42.fr

Agence de Saint-Chamond
2A Rue Marc Seguin - Paul Station
42400 - Saint-Chamond
Tél. 04.77.22.78.25
contact@geoexpert42.fr

Agence de Montbrison
2 bis Boulevard Chavassieu
42600 - Montbrison
Tél. 06.64.90.20.89
montbrison@geoexpert42.fr

0m 5m