
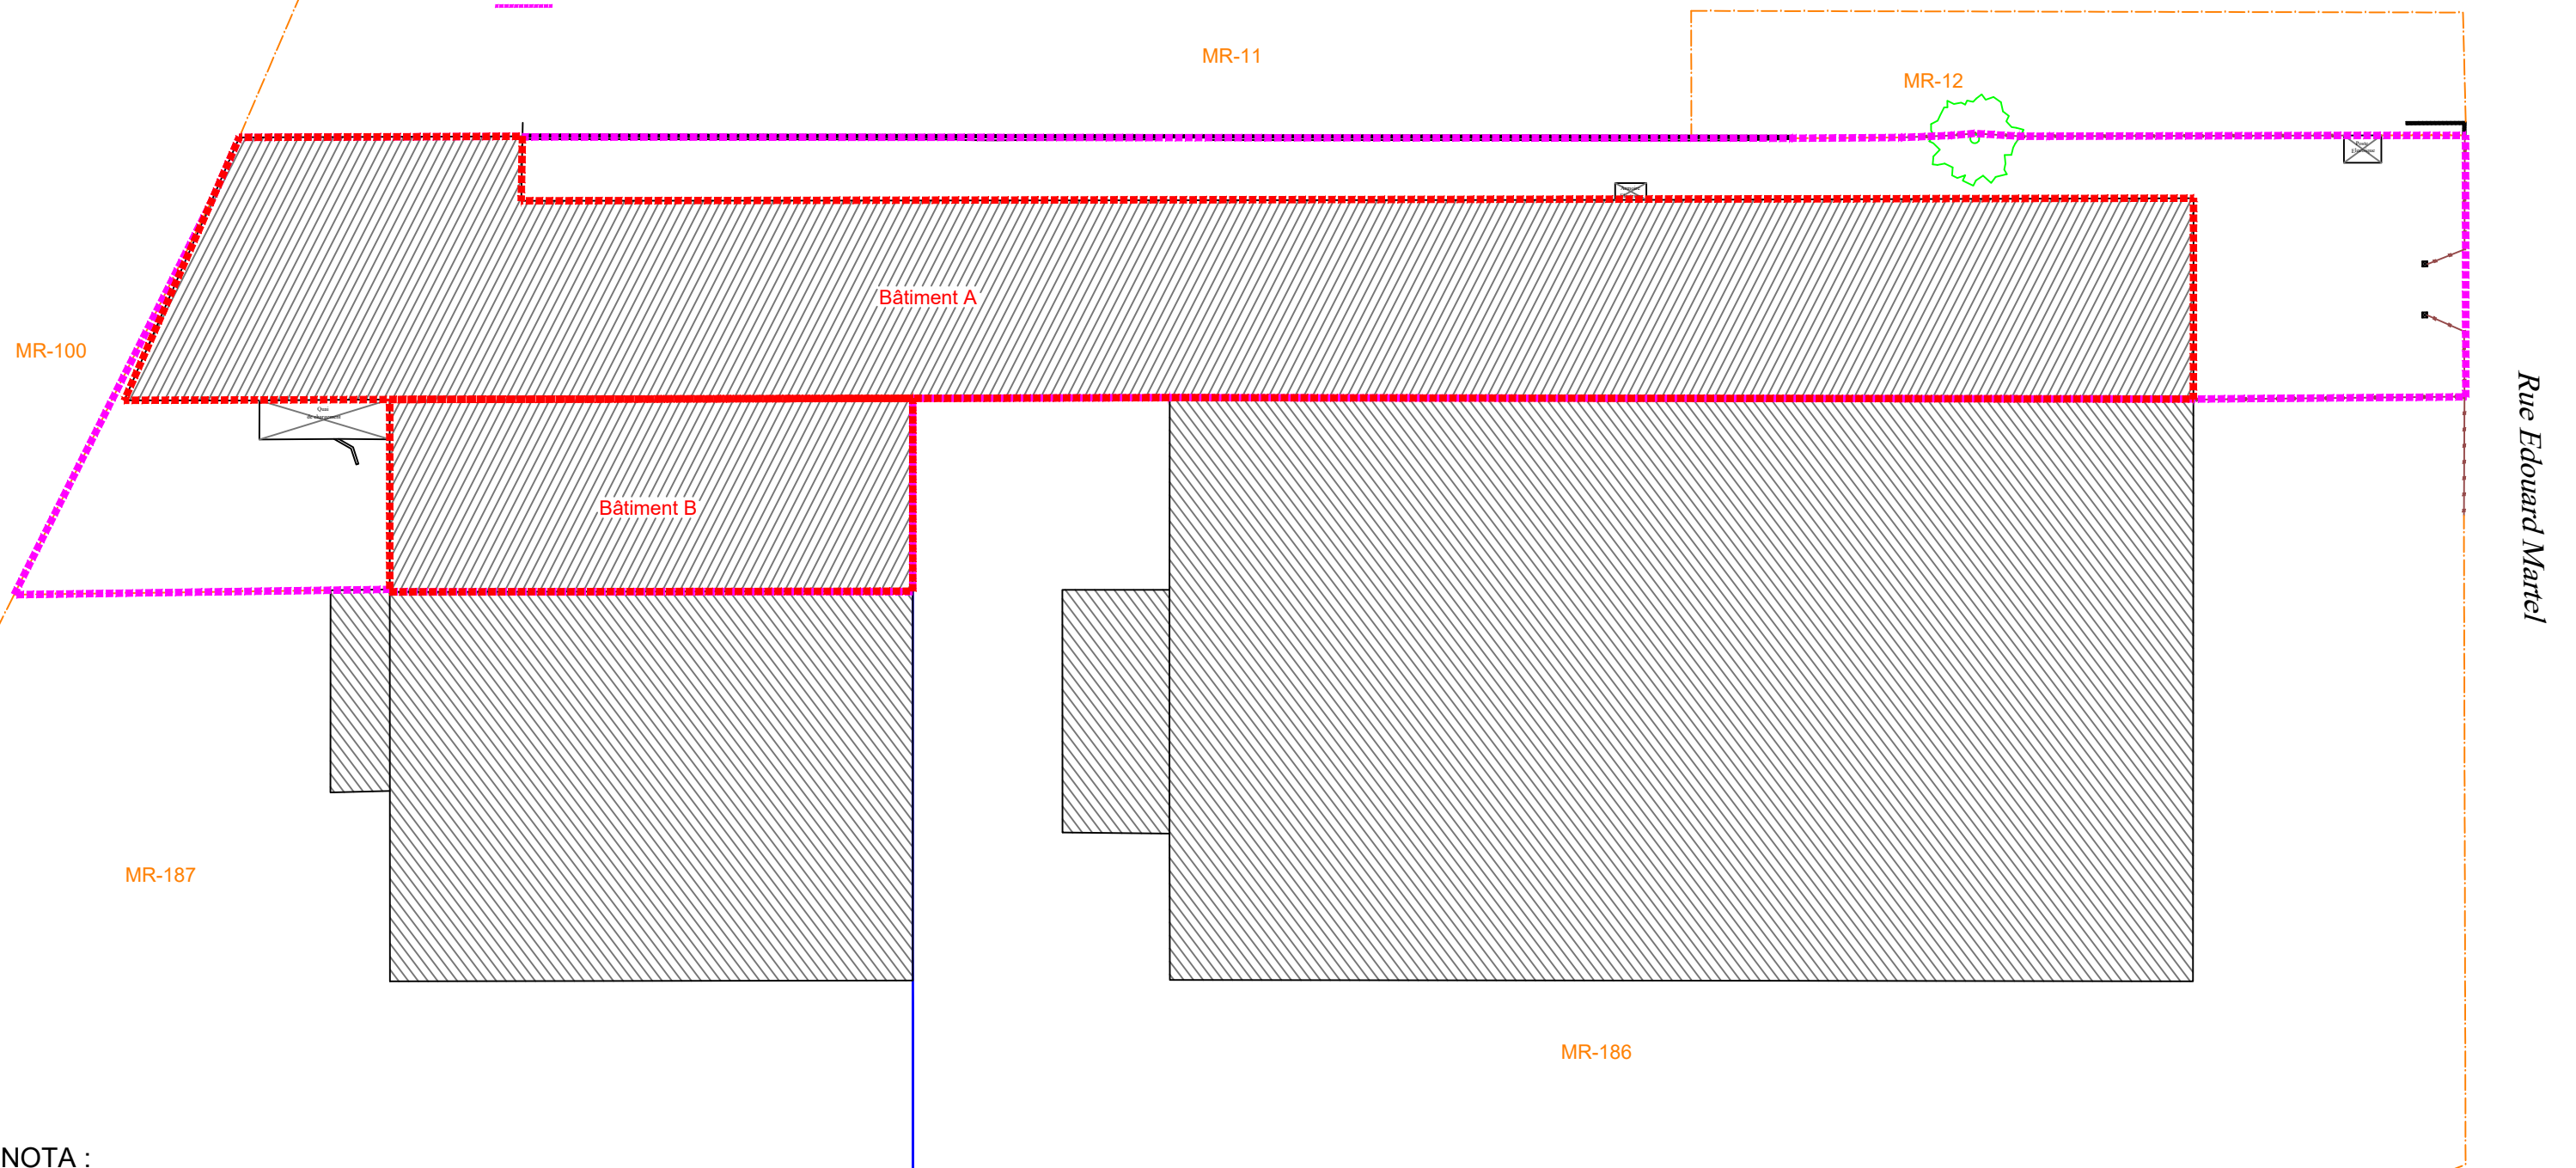


PROJET

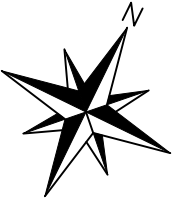

NOTA :
Le présent document ne peut servir que pour l'usage pour lequel il a été réalisé.
Toute modification engagera la responsabilité de la personne l'ayant effectuée

- LEGENDE :
- ① Numéro du lot dans la copropriété
 - Emprise Copropriété
 - Emprise Bâtiment

Dressé le 16/06/2026
Echelle : 1/500
Réf : 26212





Fabien BOUCHET
Ludovic BOUCHET
Géomètres-Experts
www.geoexpert42.fr

Agence de Saint-Chamond
2A Rue Marc Seguin - Paul Station
42400 - Saint-Chamond
Tél. 04.77.22.78.25
contact@geoexpert42.fr

Agence de Montbrison
2 bis Boulevard Chavassieu
42600 - Montbrison
Tél. 06.64.90.20.89
montbrison@geoexpert42.fr

PROJET

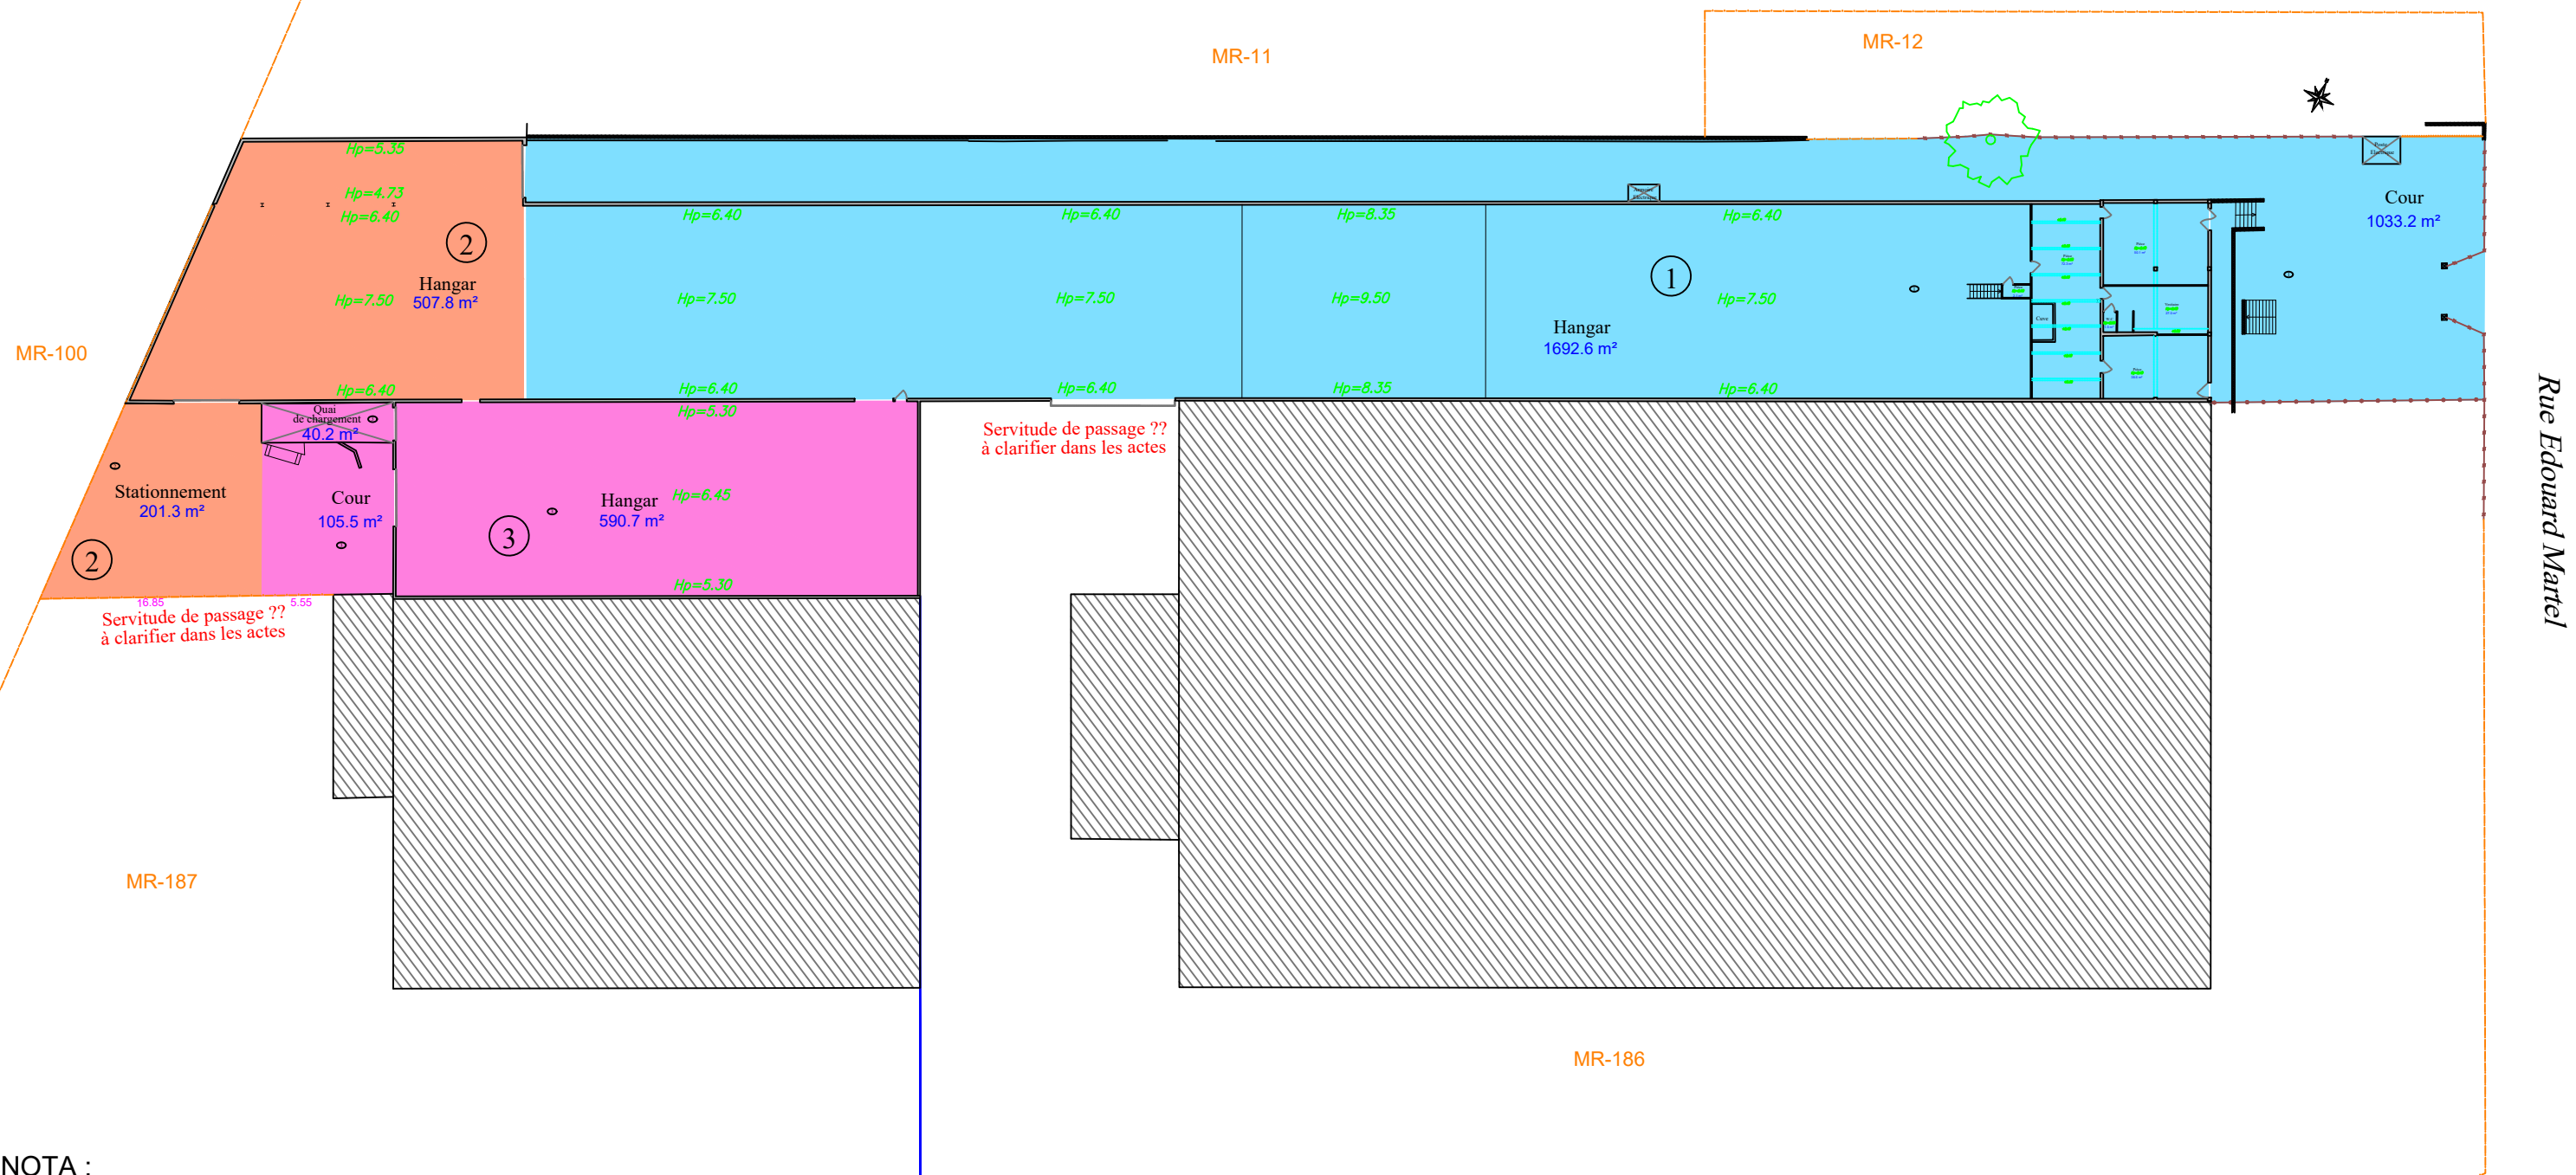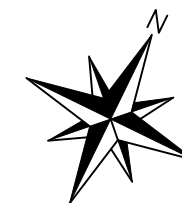

NOTA :

Le présent document ne peut servir que pour l'usage pour lequel il a été réalisé.
Toute modification engagera la responsabilité de la personne l'ayant effectuée

LEGENDE :

① Numéro du lot dans la copropriété

Dressé le 30/06/2026
Echelle : 1/500
Réf : 26212



Fabien BOUCHET
Ludovic BOUCHET
Géomètres-Experts
www.geoexpert42.fr




Agence de Saint-Chamond
2A Rue Marc Seguin - Paul Station
42400 - Saint-Chamond
Tél. 04.77.22.78.25
contact@geoexpert42.fr

Agence de Montbrison
2 bis Boulevard Chavassieu
42600 - Montbrison
Tél. 06.64.90.20.89
montbrison@geoexpert42.fr

KC PARTICIPATIONS
PLAN DE COPROPRIETE

REZ-DE-CHAUSSEE

PROJET

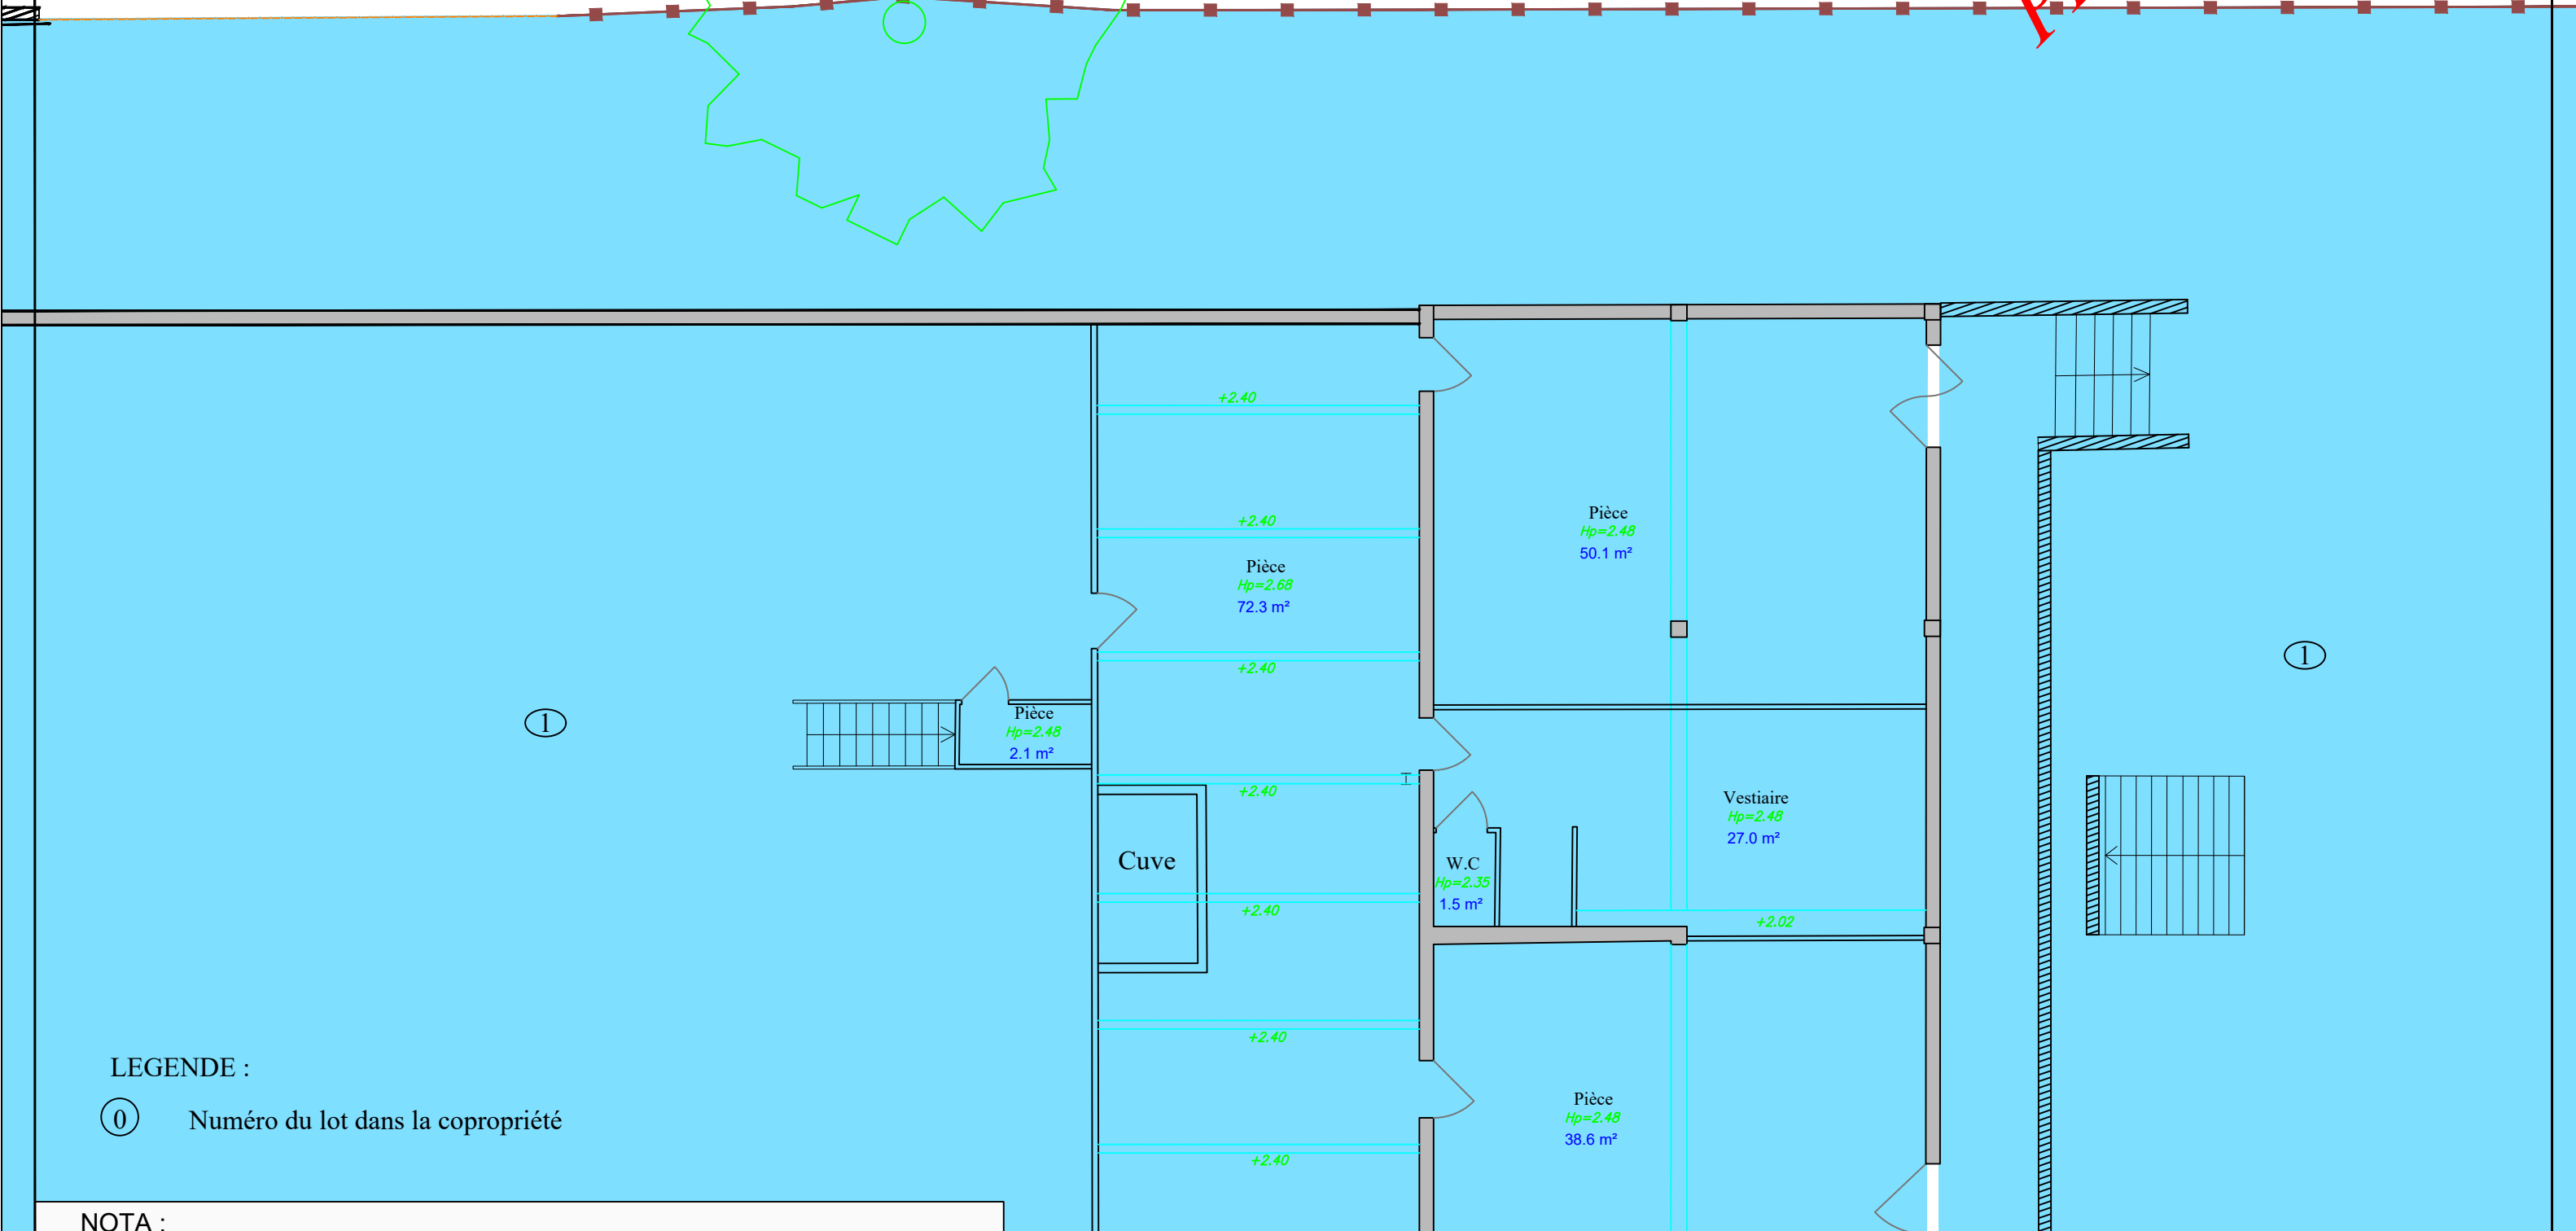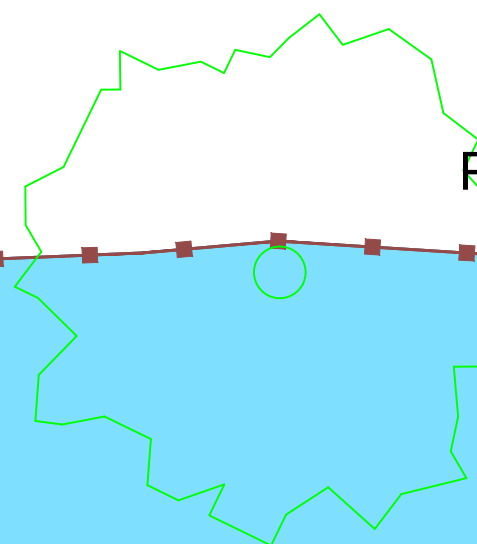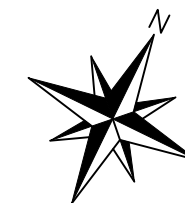

LEGENDE :

① Numéro du lot dans la copropriété

NOTA :

Le présent document ne peut servir que pour l'usage pour lequel il a été réalisé.
Toute modification engagera la responsabilité de la personne l'ayant effectuée

Dressé le 16/06/2026
Echelle : 1/100
Réf : 26212





Fabien BOUCHET
Ludovic BOUCHET
Géomètres-Experts
www.geoexpert42.fr

Agence de Saint-Chamond
2A Rue Marc Seguin - Paul Station
42400 - Saint-Chamond
Tél. 04.77.22.78.25
contact@geoexpert42.fr

Agence de Montbrison
2 bis Boulevard Chavassieu
42600 - Montbrison
Tél. 06.64.90.20.89
montbrison@geoexpert42.fr

PROJET

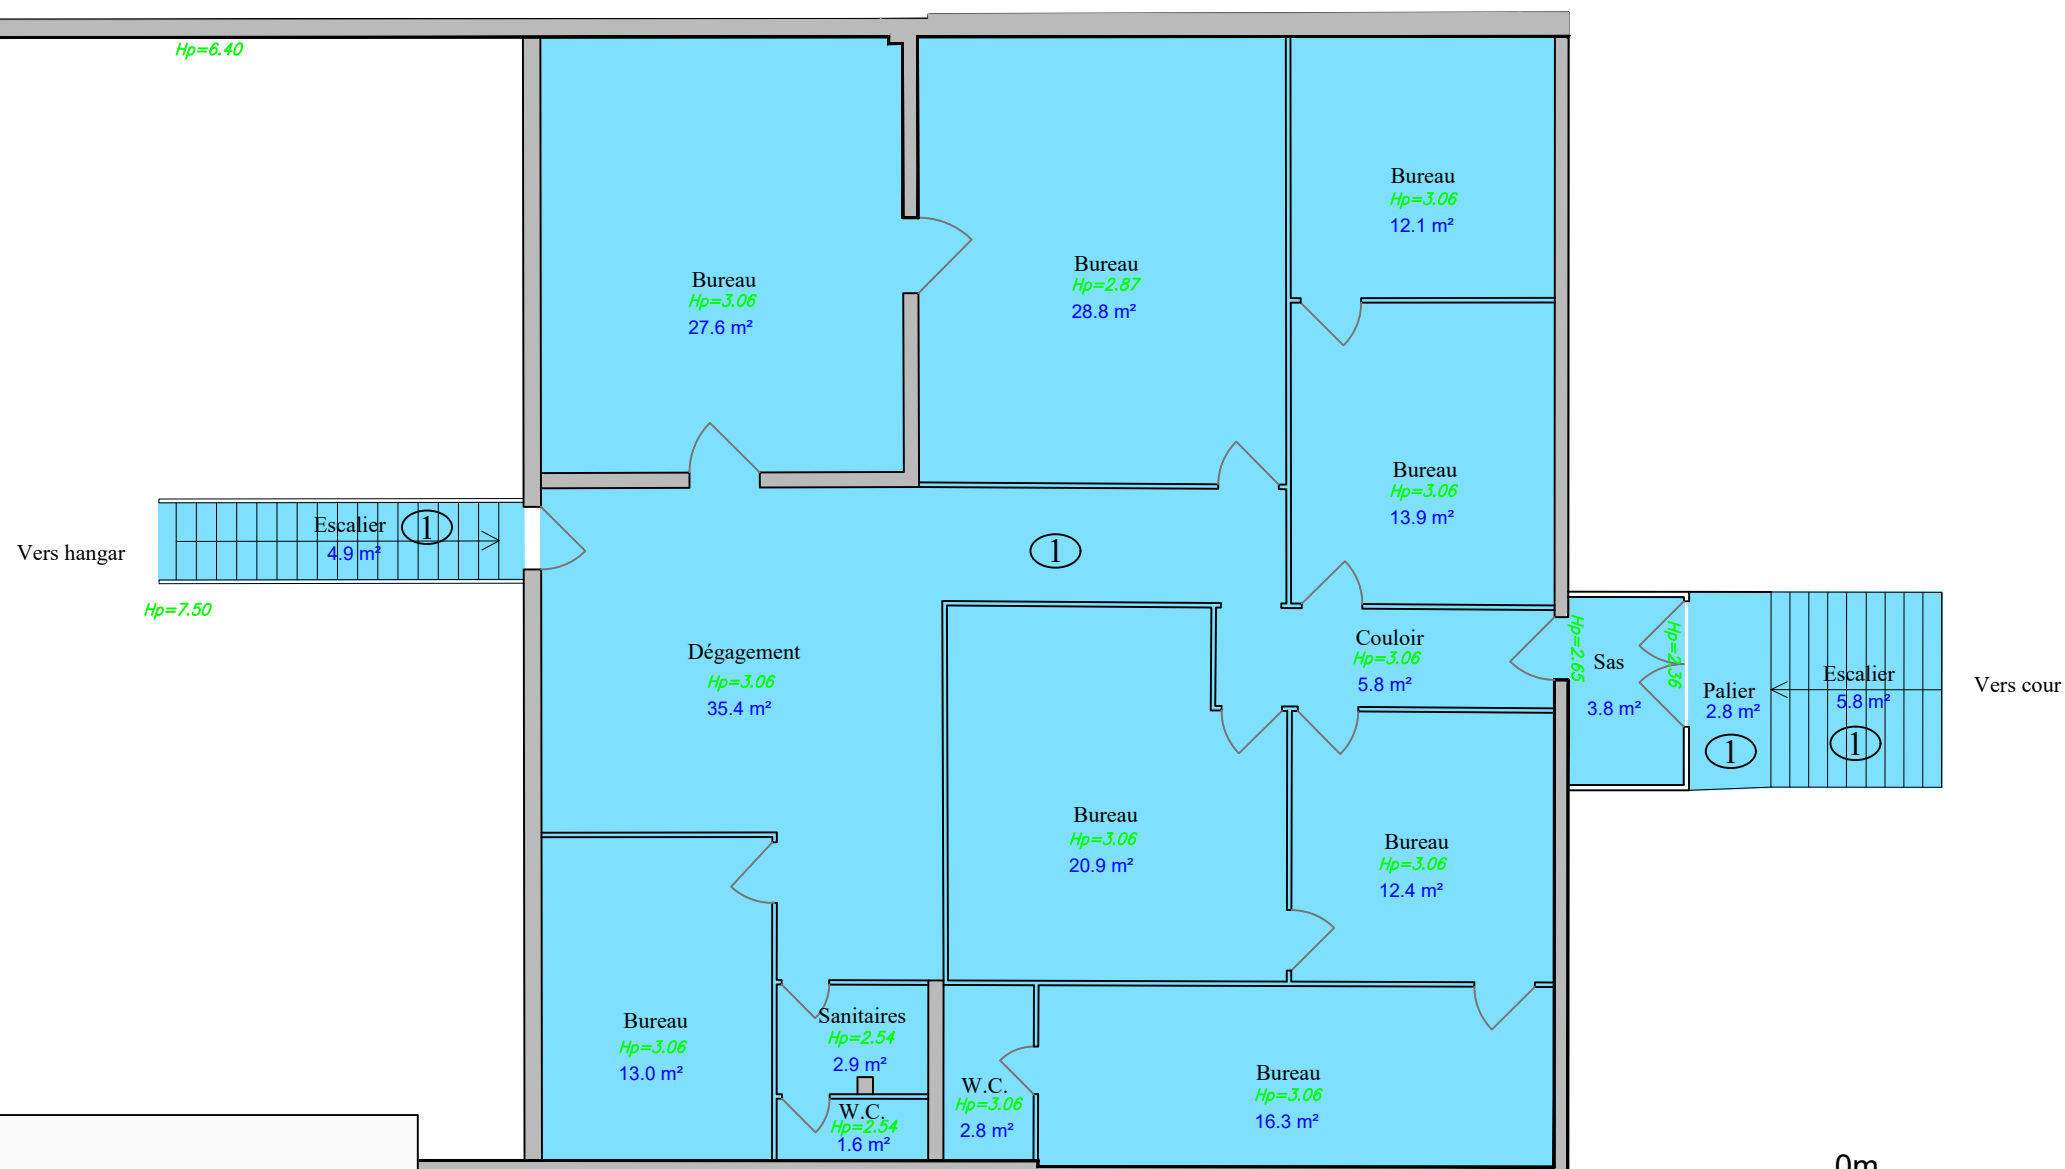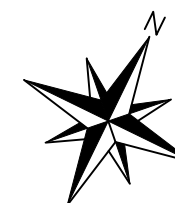

LEGENDE :

① Numéro du lot dans la copropriété

NOTA :

Le présent document ne peut servir que pour l'usage pour lequel il a été réalisé.
Toute modification engagera la responsabilité de la personne l'ayant effectuée

Dressé le 16/06/2026
Echelle : 1/100
Réf : 26212

0m 5m