Plan d'étages



RDC



Immeuble

R+1


- Lot 1 : 75m²
- Lot 2 : 62m²
- Lot 12 : 25m²
- Lot 13 : 11m²

TOTAL : 173m²

Plan d'étages



R+1

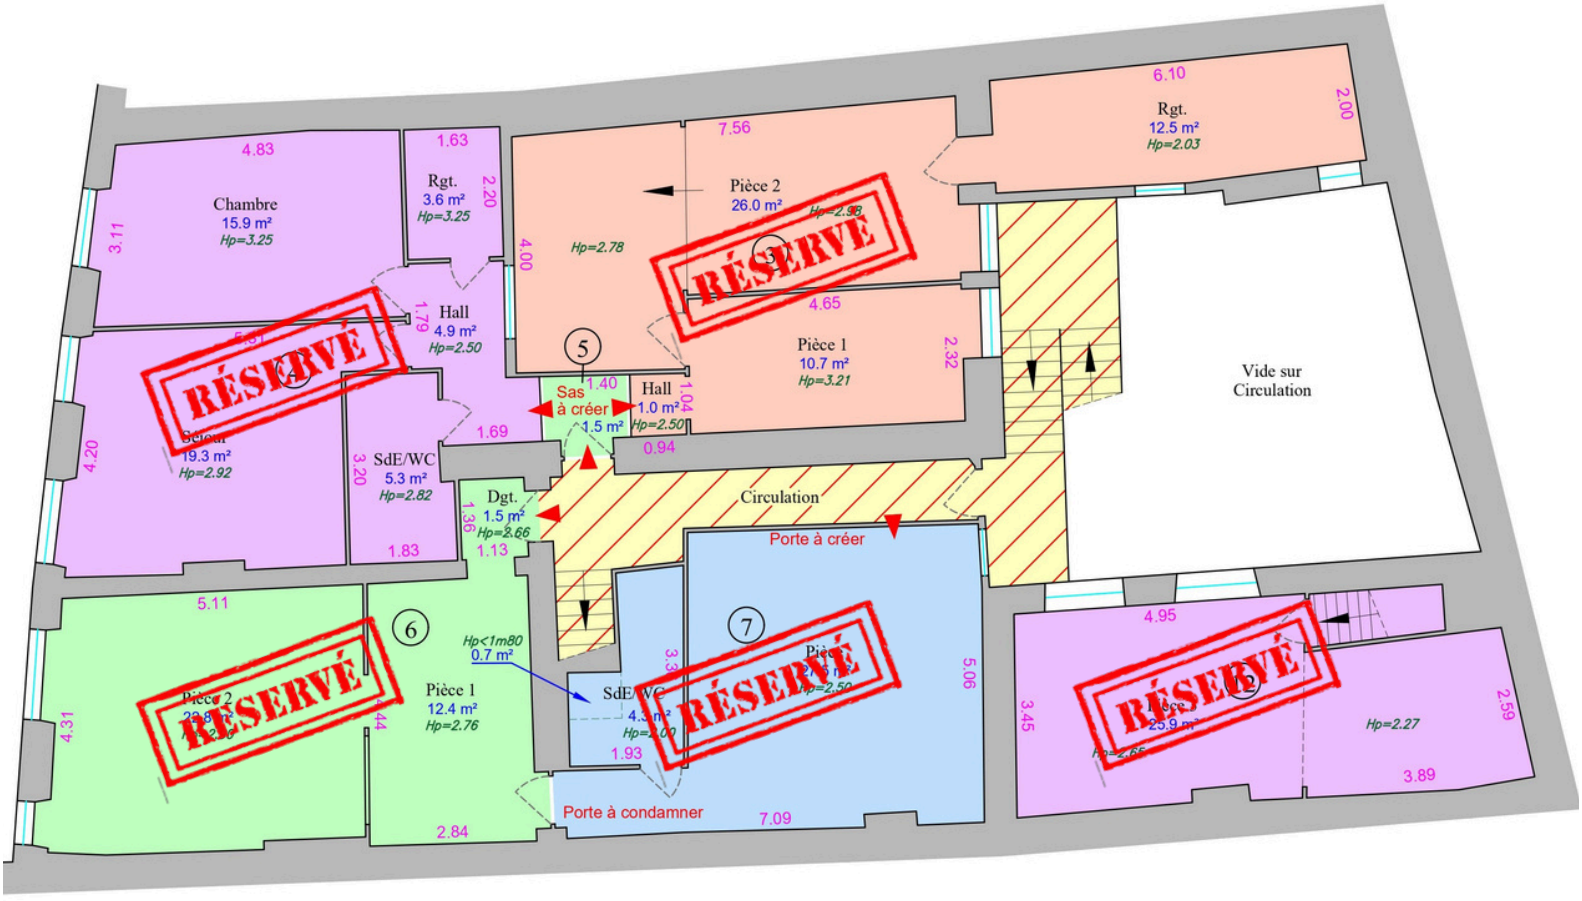

Immeuble

R+1

- Lot 3 : 49m²
- Lot 4 : 49m²
- Lot 5 : partie commune
- Lot 6 : 37m²
- Lot 7 : 32m²
- Lot 12 : 26m²

TOTAL : 193m²

Plan d'étages



R+2



Immeuble

R+2

Lot 8 : 32m²

Lot 9 : 50m²

Lot 10 : 42m²

TOTAL : 124m²