


Plan actuel

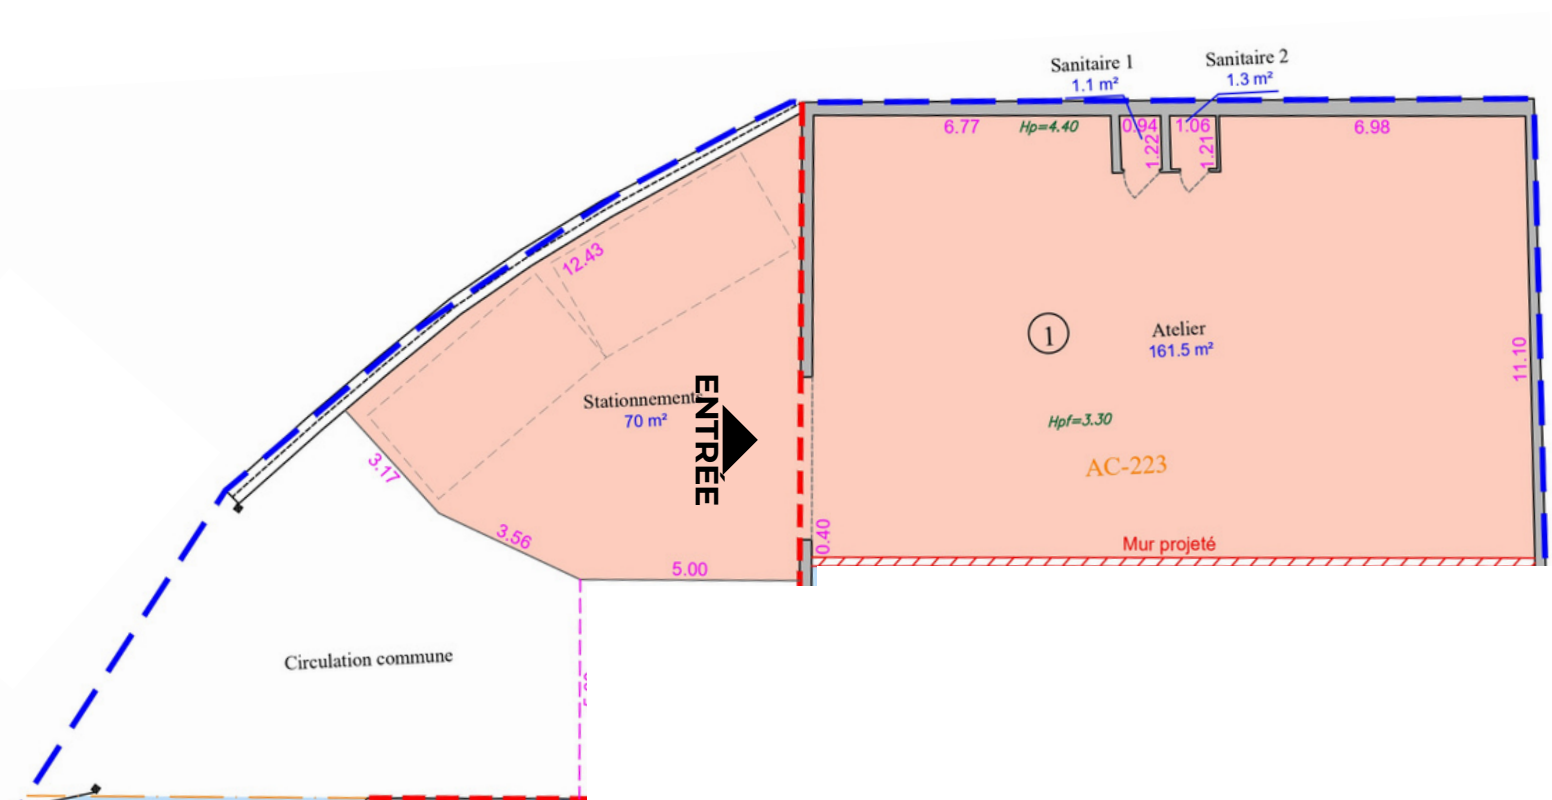

Mesuré par  GEO EXPERT

Dépôt

RDC

- Atelier : 161,5m²
- Sanitaire 1 : 1,1m²
- Sanitaire 2 : 1,3m²

TOTAL : 164m²