


Plan actuel

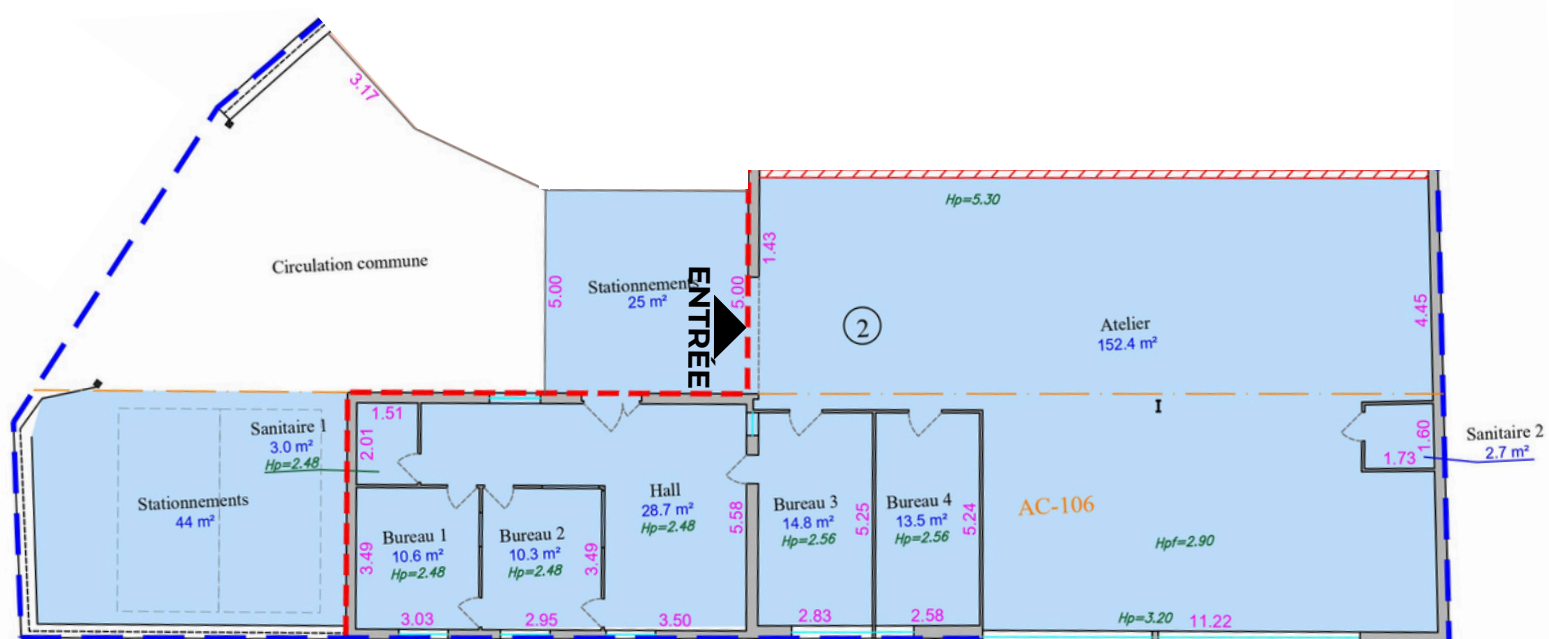

Mesuré par  GEO EXPERT

Dépôt et bureaux

RDC

- Atelier : 155,1m²
- Hall : 28,7m²
- Sanitaire : 3m²
- Bureau 1 : 10,6m²
- Bureau 2 : 10,3m²
- Bureau 2 : 14,8m²
- Bureau 2 : 13,5m²

TOTAL : 236m²