


# Plan actuel

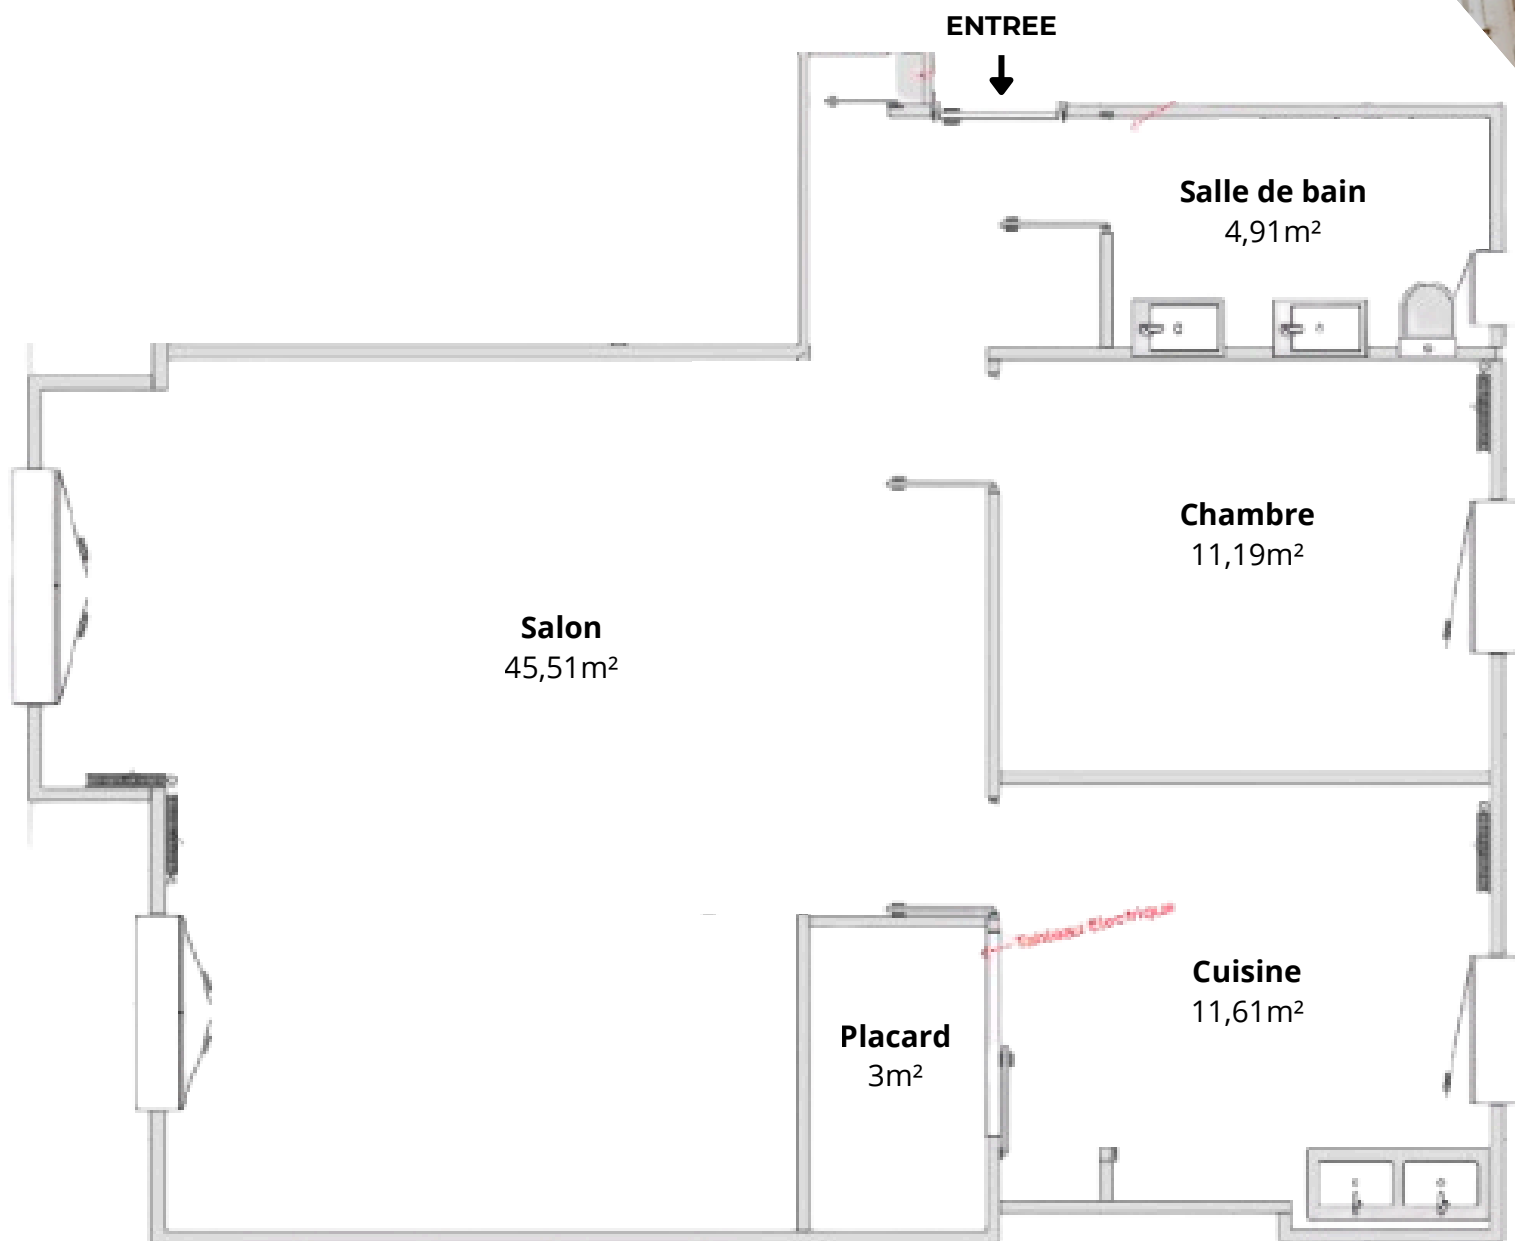

## Appartement

**R+5**

- Salon : 43,51m<sup>2</sup>
- Salle de bain : 4,91m<sup>2</sup>
- Chambre : 11,19m<sup>2</sup>
- Cuisine : 11,61m<sup>2</sup>
- Dressing : 3m<sup>2</sup>

**TOTAL : 74,22m<sup>2</sup>**