


Plan de rénovation

VERSION T3

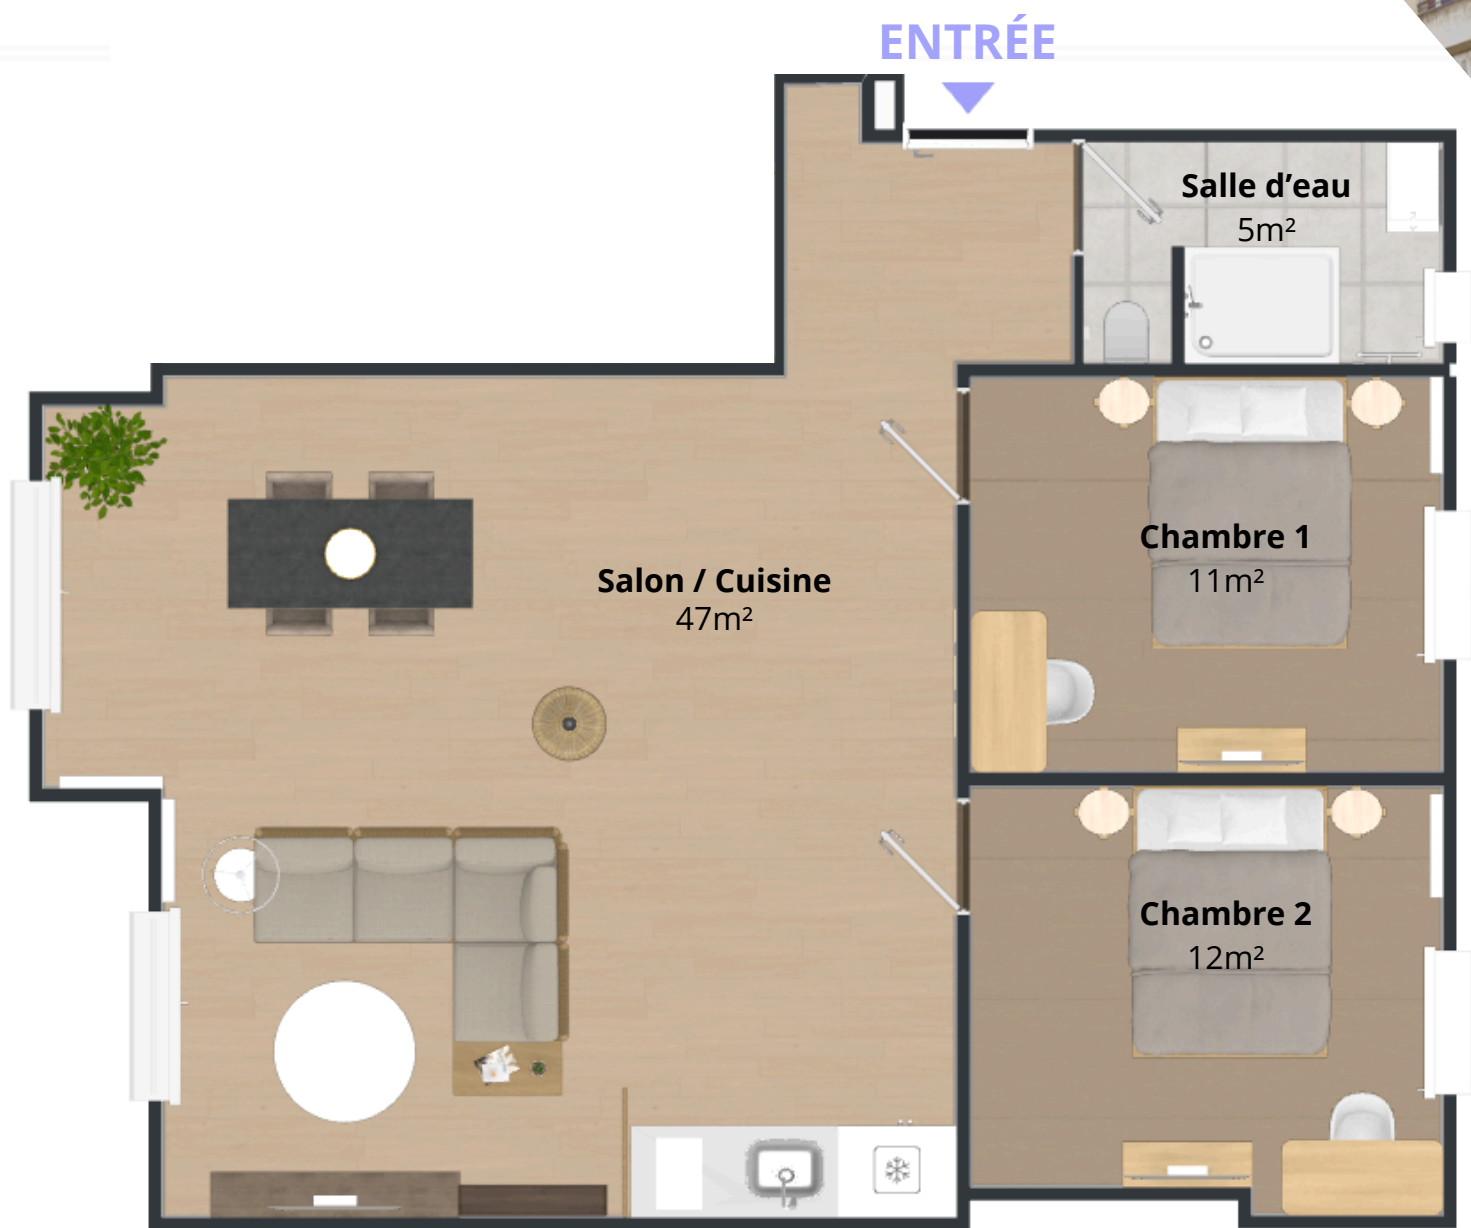

Proximité

A proximité direct de l'université Jean Monnet



Typologie

T3



Cave

Cave au niveau sous-sol de l'immeuble

Appartement

R+5

-Salon/Cuisine : 47m²

-Salle d'eau : 5m²

-Chambre 1 : 11m²

-Chambre 2 : 12m²

TOTAL : 75m²

Plan de rénovation

VERSION T4



Proximité

A proximité direct de l'université Jean Monnet



Typologie

T4



Cave

Cave au niveau sous-sol de l'immeuble

Appartement

R+5

-Salon/Cuisine : 33m²

-Salle d'eau : 4m²

-WC : 1m²

-Chambre 1 : 11m²

-Chambre 2 : 15m²

-Chambre 3 : 11m²

TOTAL : 75m²