



Plan actuel

RDC : 86,6m²

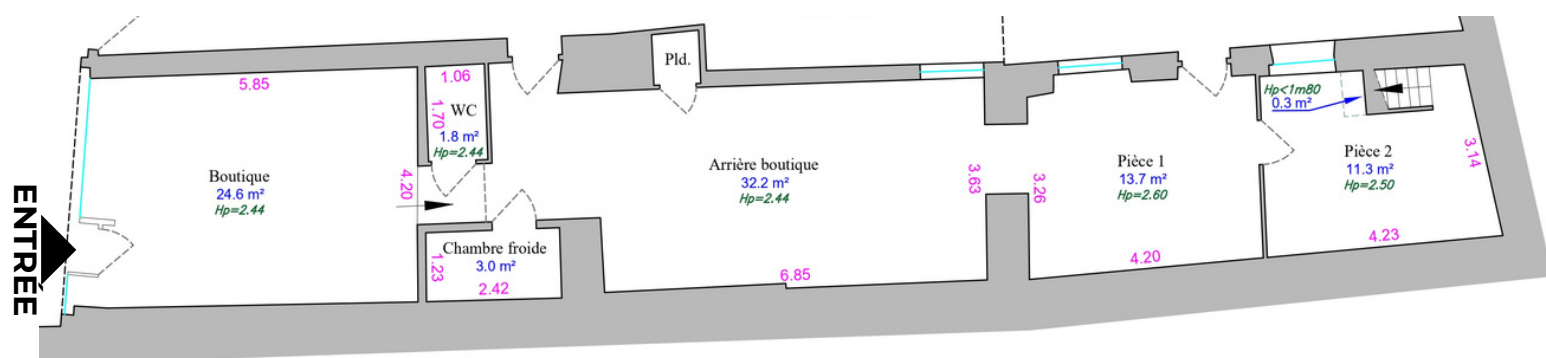

R+1 : 25,9m²

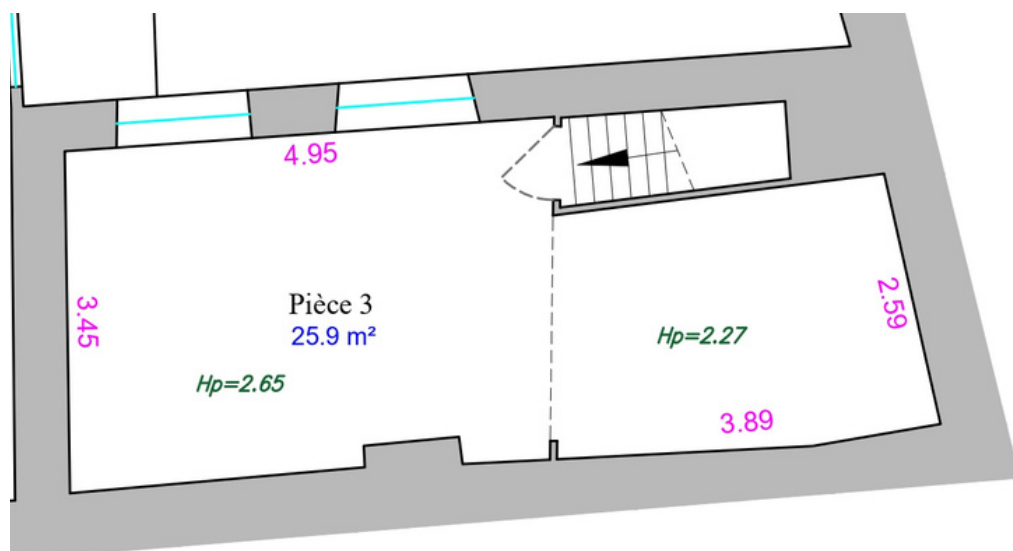

Local

RDC

- Boutique : 24,6m²
- Arrière boutique : 32,2m²
- Chambre froide : 3m²
- WC : 1,8m²
- Pièce 1 : 13,7m²
- Pièce 2 : 11,3m²

R+1

- Pièce 3 : 25,9m²

TOTAL : 112,5m²