


Plan actuel

RDC : 62m²

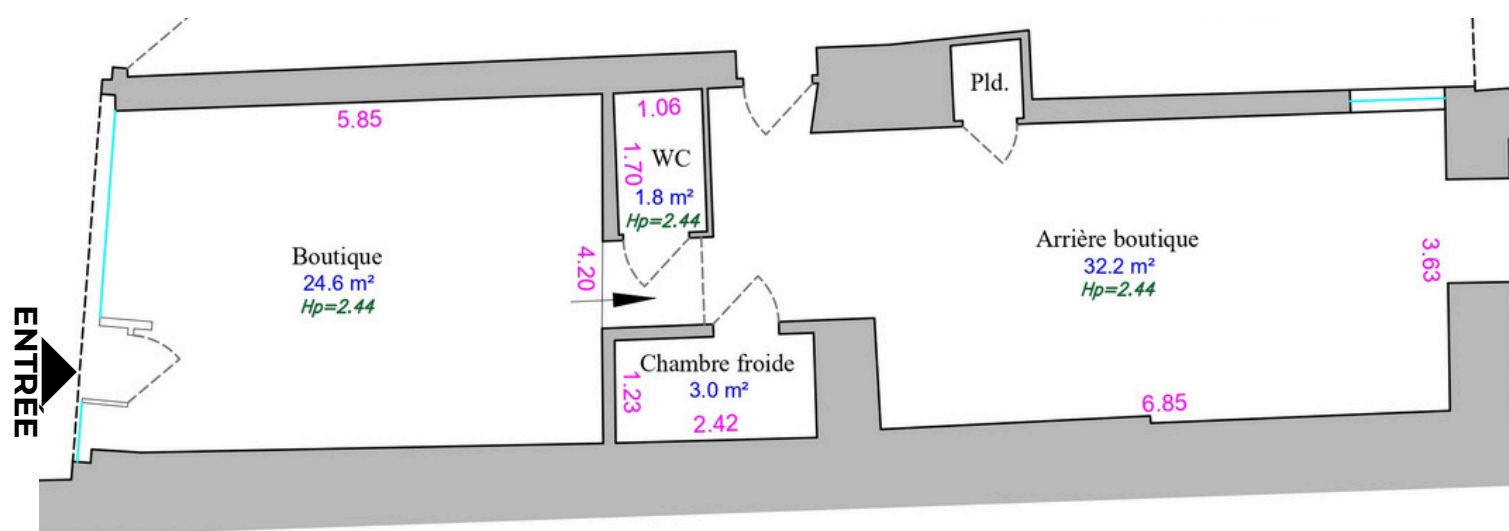

Local

RDC

- Boutique : 24,6m²
- Arrière boutique : 32,2m²
- Chambre froide : 3m²
- WC : 1,8m²

TOTAL : 61,6m²