


PLAN D'INTÉRIEUR
POUR MISE EN COPROPRIÉTÉ
Rez-de-chaussée

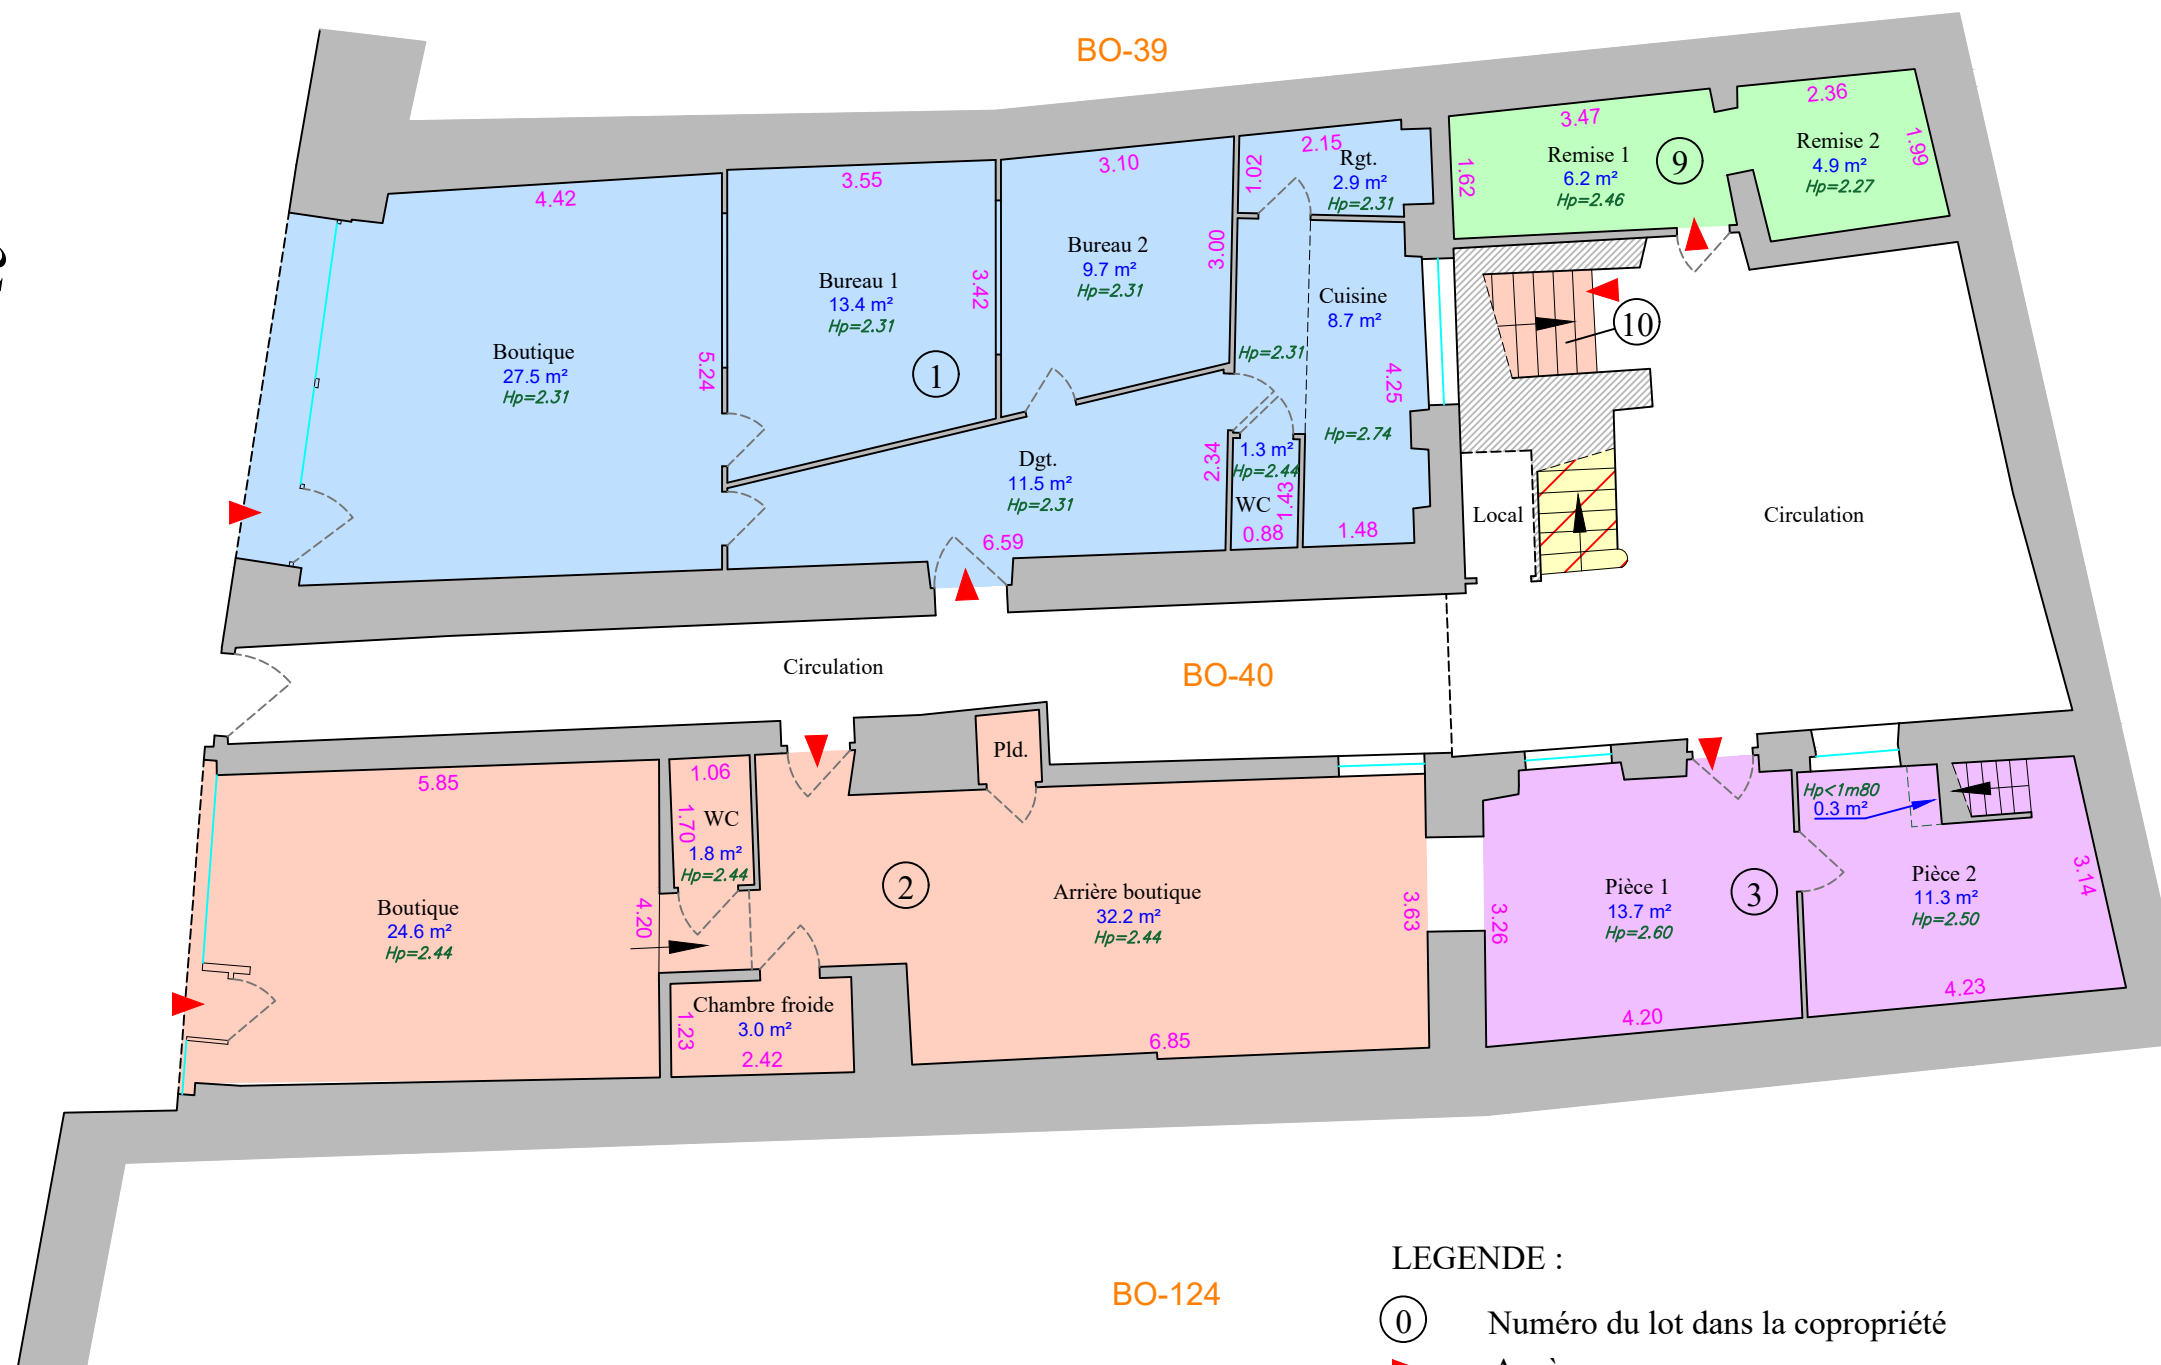


Place
Saint
Pierre



LEGENDE :

- ① Numéro du lot dans la copropriété
- ▶ Accès
- Pld. Placard
- Dgt. Dégagement
- Rgt. Rangement
- SdB Salle de bains
- Partie commune spéciale aux lots 4 à 8 (cage escalier)


Le présent document ne peut servir que pour l'usage pour lequel il a été effectué.
Toute autre modification engagera la responsabilité de la personne l'ayant réalisée.

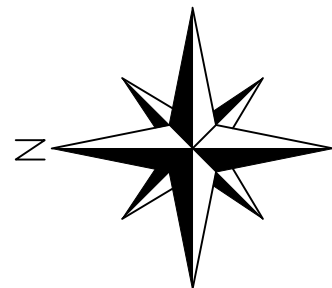

PLAN D'INTÉRIEUR
POUR MISE EN COPROPRIÉTÉ
1er étage



Place Saint Pierre

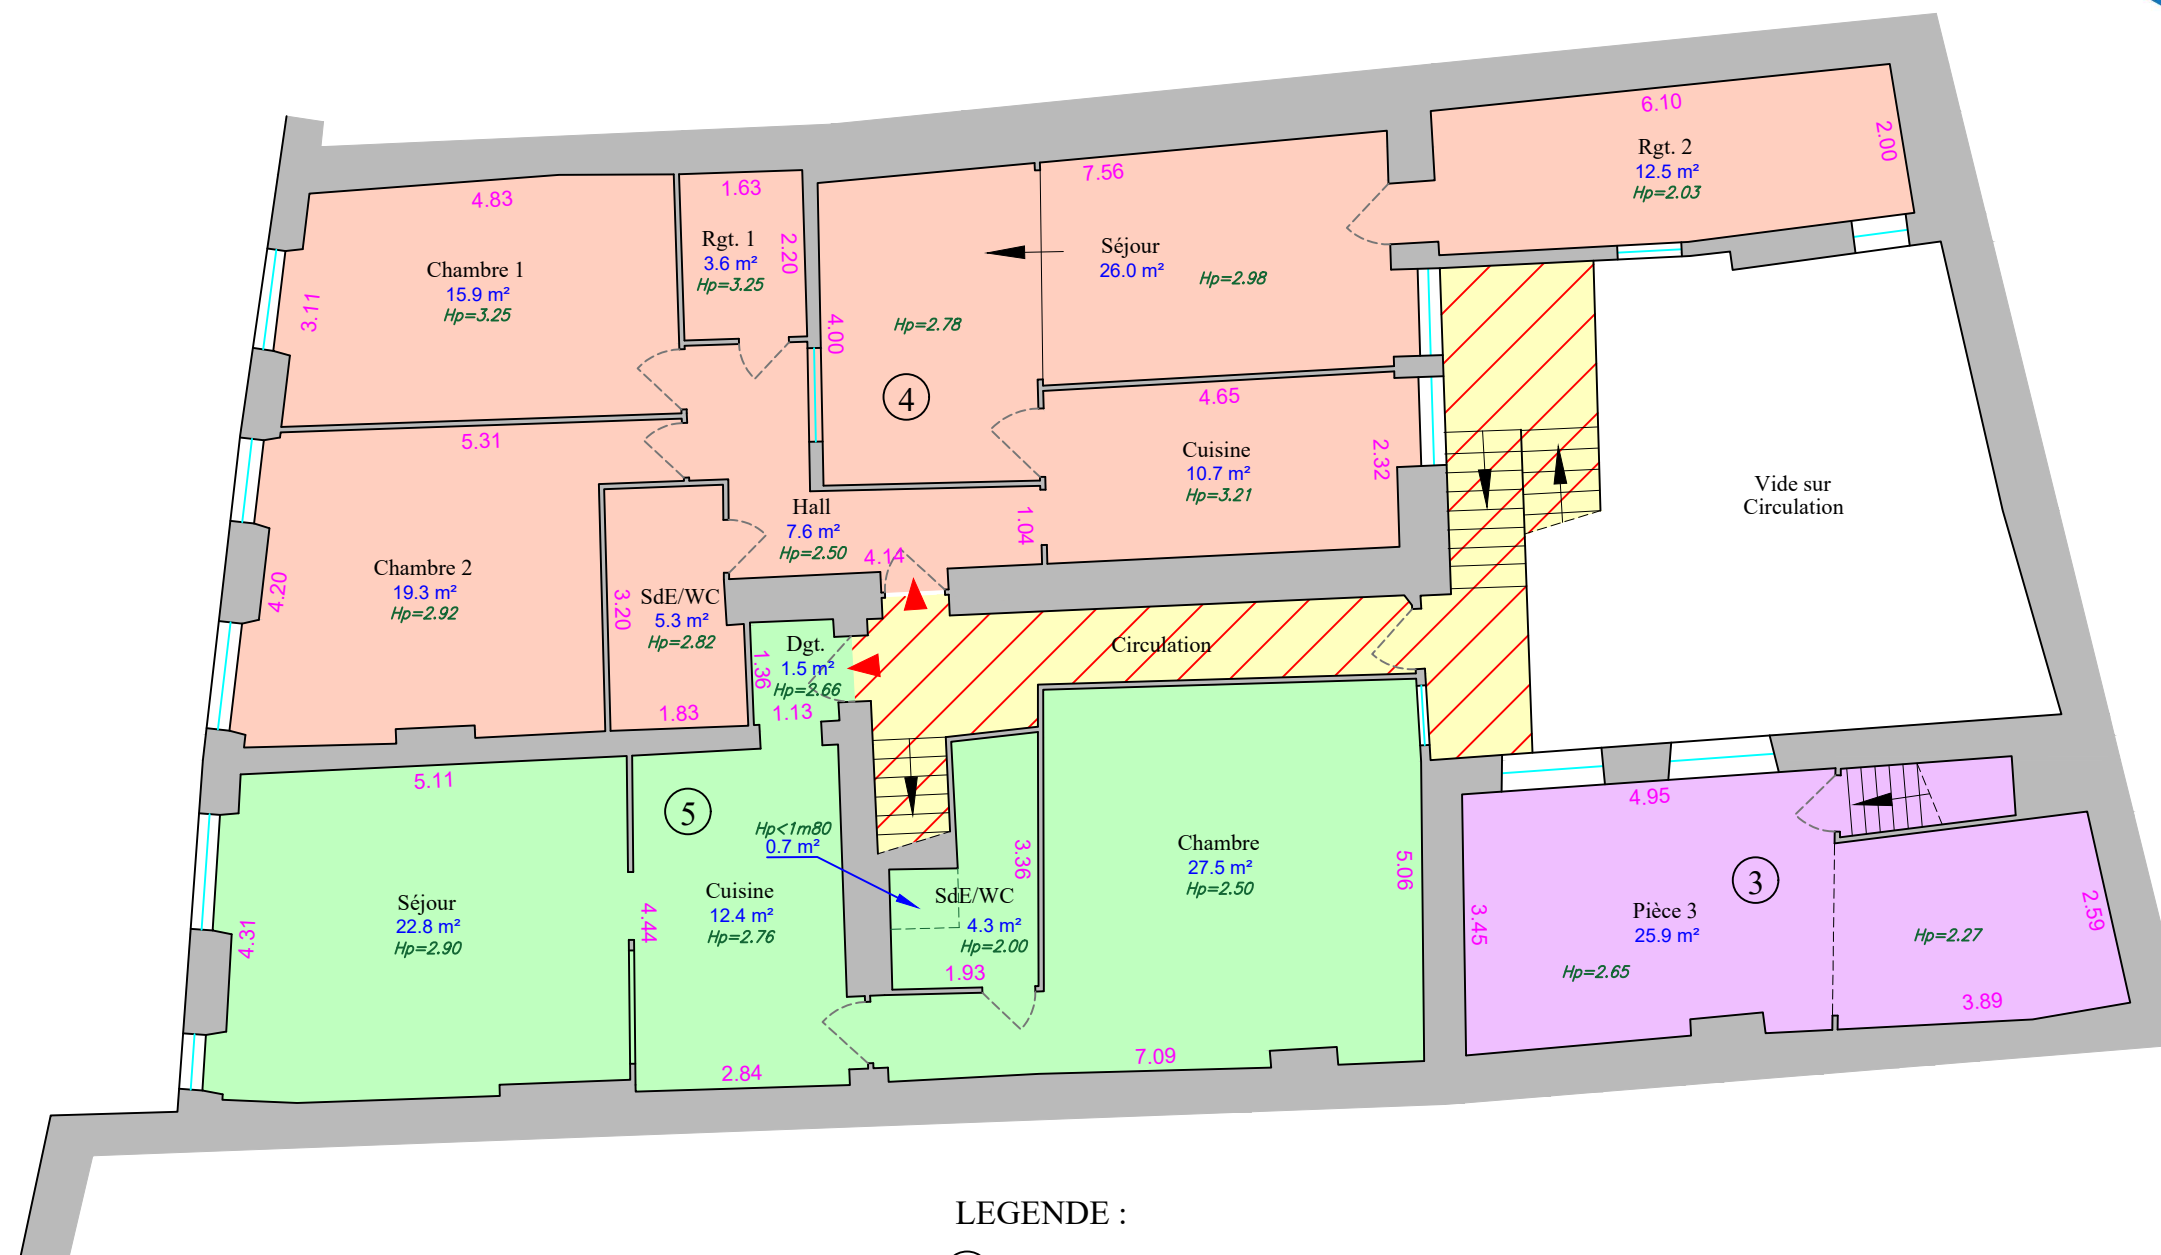

LEGENDE :

- ① Numéro du lot dans la copropriété
- ▶ Accès
- Pld. Placard
- Dgt. Dégagement
- Rgt. Rangement
- SdB Salle de bains
- Partie commune spéciale aux lots 4 à 8 (cage escalier)

Le présent document ne peut servir que pour l'usage pour lequel il a été effectué.
Toute autre modification engagera la responsabilité de la personne l'ayant réalisée.




Fabien BOUCHET
Ludovic BOUCHET
Géomètres-Experts
www.geoexpert42.fr

Agence de Saint-Chamond
2A Rue Marc Seguin - Paul Station
42400 - Saint-Chamond
Tél. 04.77.22.78.25
contact@geoexpert42.fr

Agence de Montbrison
2 bis Boulevard Chavassieu
42600 - Montbrison
Tél. 06.64.90.20.89
montbrison@geoexpert42.fr

0m 5m

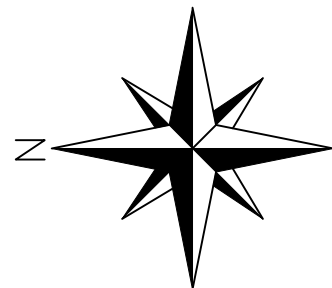

**PLAN D'INTÉRIEUR
POUR MISE EN COPROPRIÉTÉ**
2ème étage



Place Saint Pierre



LEGENDE :

- ① Numéro du lot dans la copropriété
- ▶ Accès
- Plid. Placard
- Dgt. Dégagement
- Rgt. Rangement
- SdB Salle de bains
- Partie commune spéciale aux lots 4 à 8 (cage escalier)

Le présent document ne peut servir que pour l'usage pour lequel il a été effectué.
Toute autre modification engagera la responsabilité de la personne l'ayant réalisée.




**Fabien BOUCHET
Ludovic BOUCHET**
Géomètres-Experts
www.geoexpert42.fr

Agence de Saint-Chamond
2A Rue Marc Seguin - Paul Station
42400 - Saint-Chamond
Tél. 04.77.22.78.25
contact@geoexpert42.fr

Agence de Montbrison
2 bis Boulevard Chavassieu
42600 - Montbrison
Tél. 06.64.90.20.89
montbrison@geoexpert42.fr

0m 5m

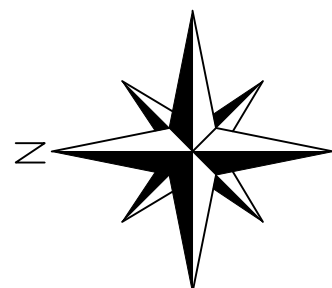


**PLAN D'INTÉRIEUR
POUR MISE EN COPROPRIÉTÉ**
Caves



Place
Saint
Pierre

Tracé à compléter après nettoyage de la zone

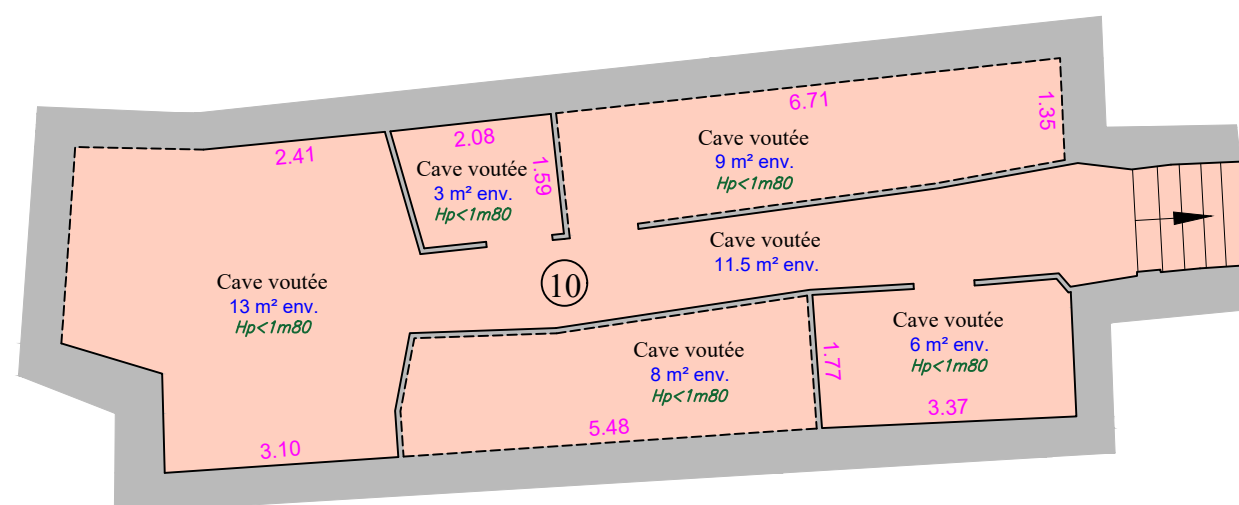

LEGENDE :

⑩ Numéro du lot dans la copropriété

Le présent document ne peut servir que pour l'usage pour lequel il a été effectué.
Toute autre modification engagera la responsabilité de la personne l'ayant réalisée.