


Plan actuel

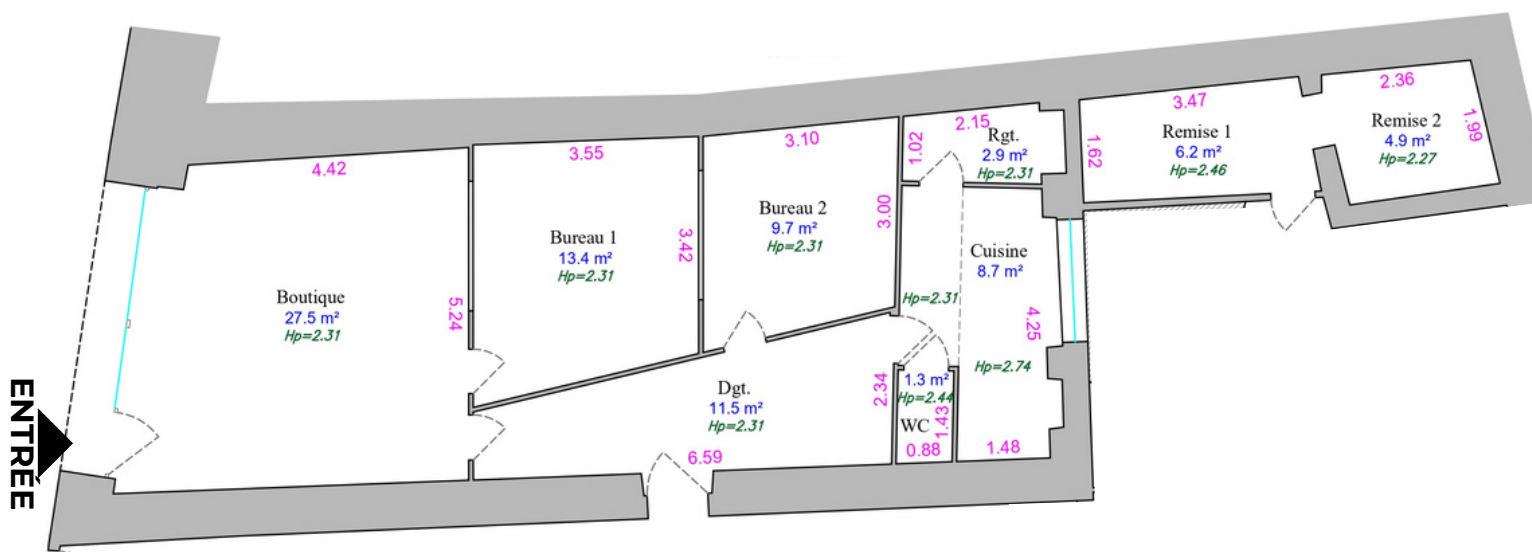

Local

RDC

- Boutique : 27,5m²
- Bureau 1 : 13,4m²
- Bureau 2 : 9,7m²
- Dégagement : 11,5m²
- Cuisine : 8,7m²
- WC : 1,3m²
- Rangement : 2,9m²

TOTAL : 75m²