


Plan actuel

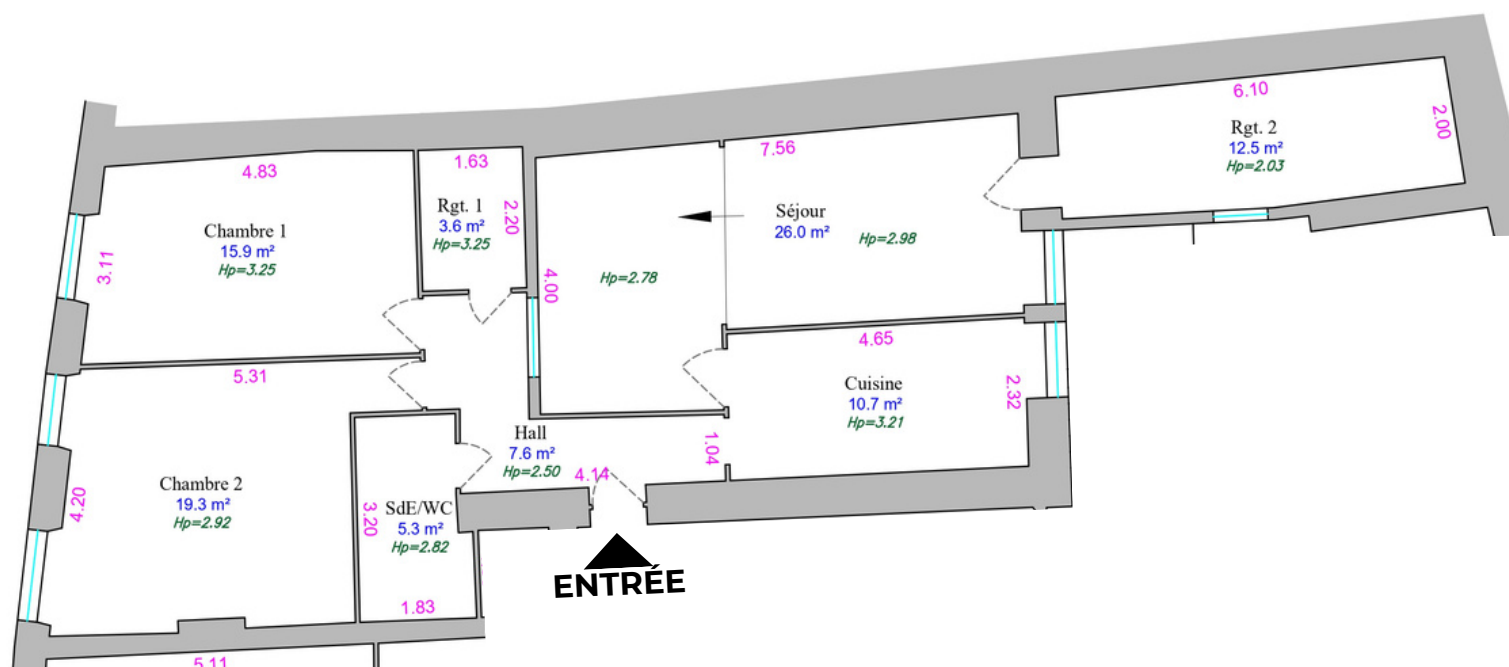

Appartement

R+1

- Hall : 7,6m²
- Cuisine : 10,7m²
- Séjour : 26m²
- Rangement 1 : 3,6m²
- Rangement 2 : 12,5m²
- SdE / WC : 5,3m²
- Chambre 1 : 15,9m²
- Chambre 2 : 19,3m²

TOTAL : 100,9m²