


Plan actuel

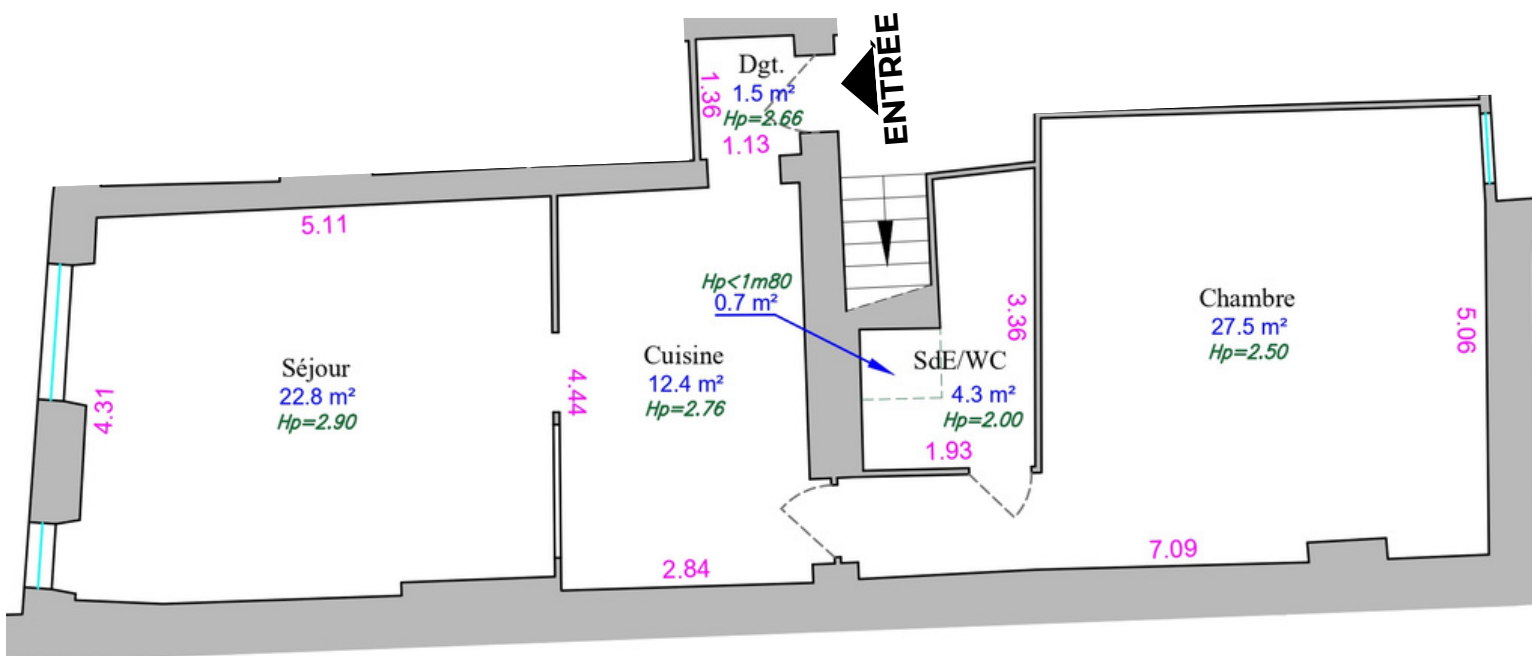

Appartement

R+1

- Dégagement : 1,5m²
- Cuisine : 12,4m²
- Séjour : 22,8m²
- SdE / WC : 4,3m²
- Chambre : 27,5m²

TOTAL : 68,5m²