


Plan actuel

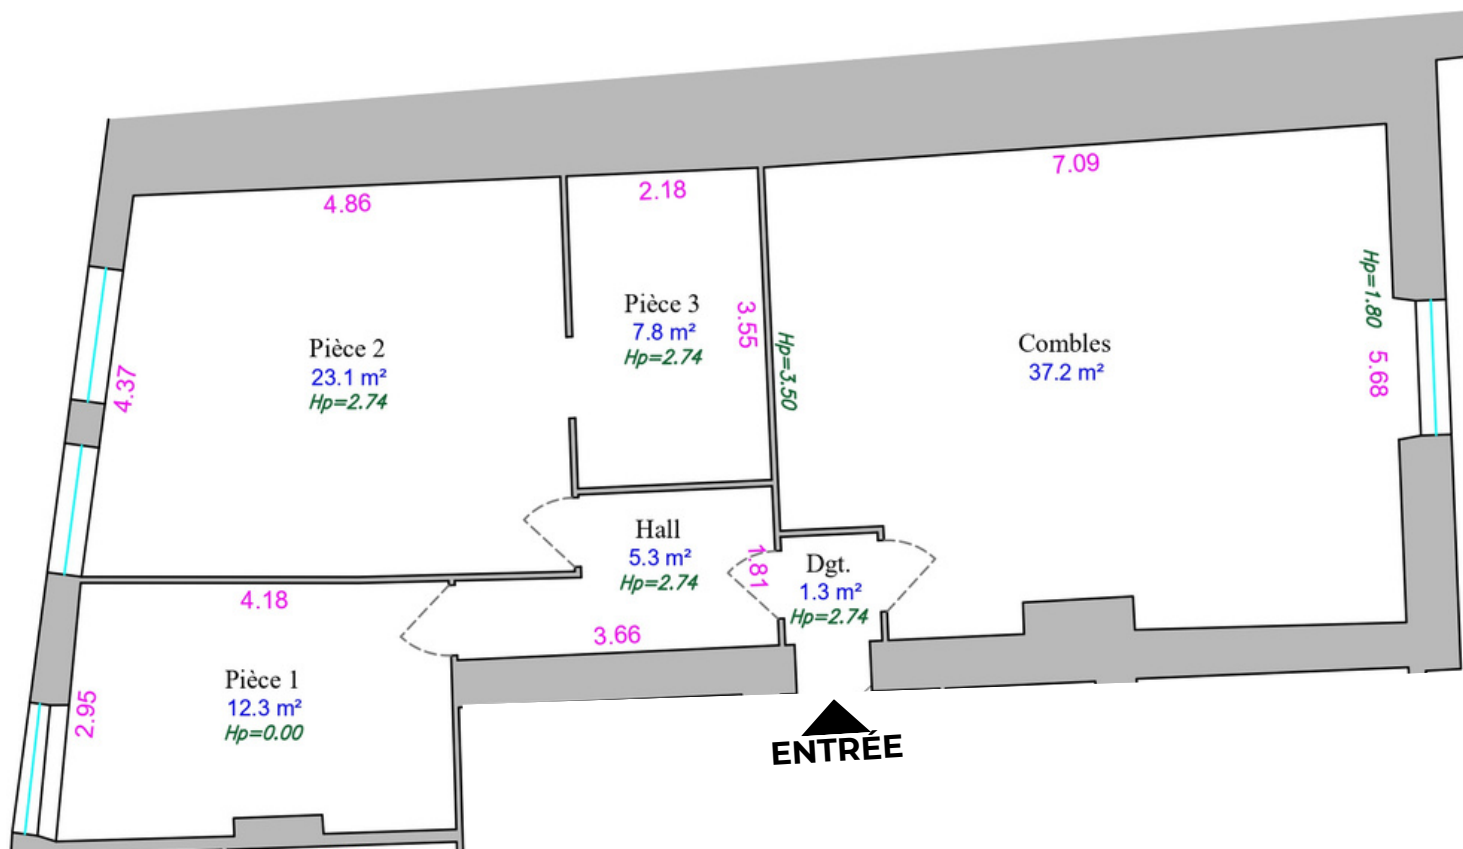

Appartement

R+2

- Dégagement : 1,3m²
- Hall : 5,3m²
- Pièce 1 : 12,3m²
- Pièce 2 : 23,1m²
- Pièce 3 : 7,8m²
- Combles : 37,2m²

TOTAL : 49,8m²