


Plan de rénovation

VERSION COMBLES

R+2

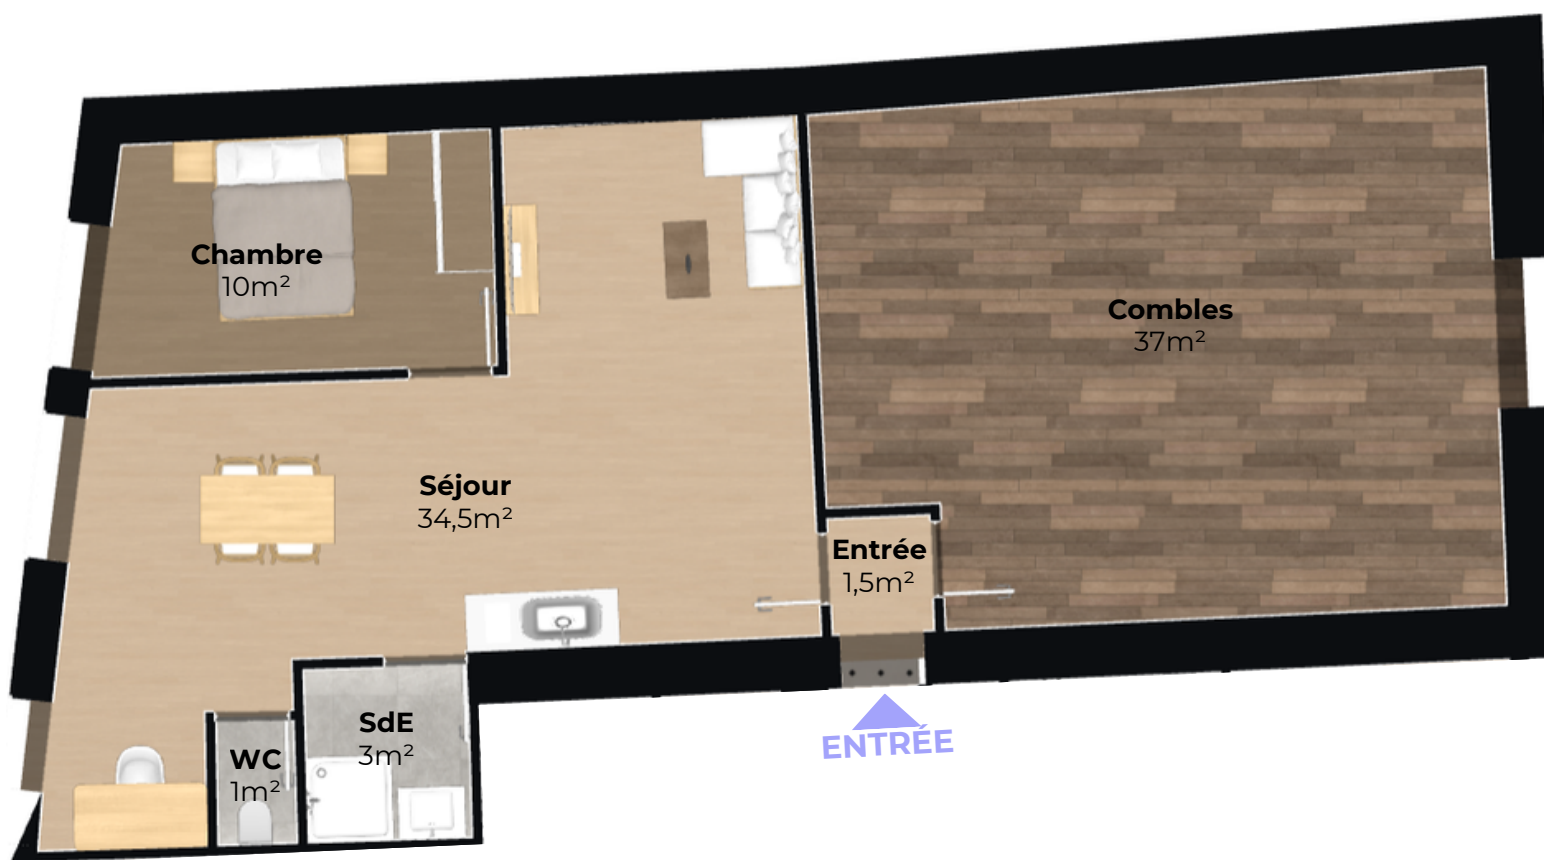

Appartement

R+2


- Entrée : 1,5m²
- Séjour : 34,5m²
- SdE : 3m²
- WC : 1m²
- Chambre : 10m²
- Combles : 37m²

TOTAL : 50m²

Plan de rénovation

VERSION TROPEZIENNE

R+2

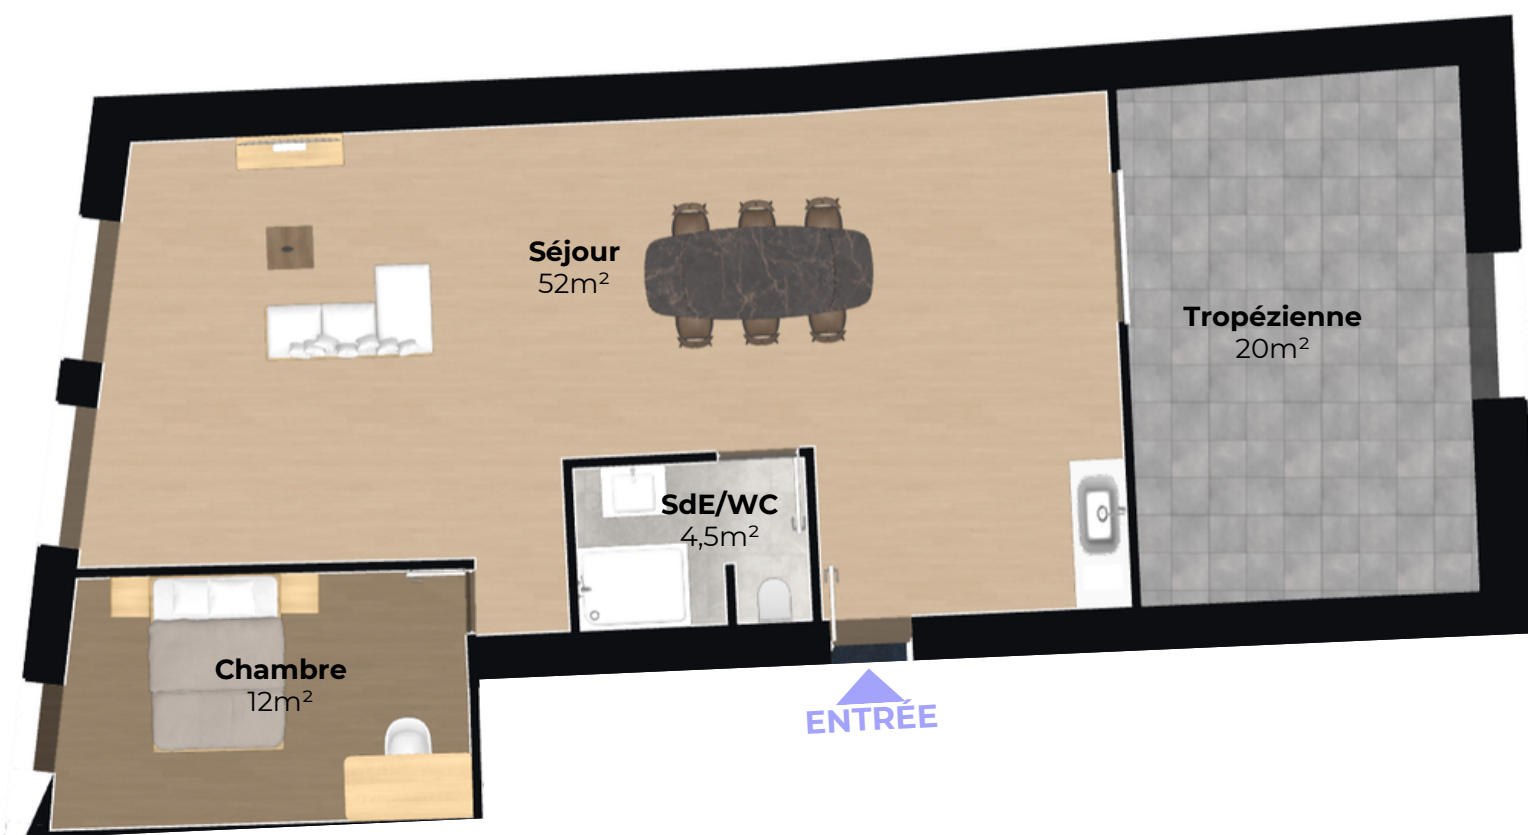

Appartement

R+2

- Séjour : 52m²
- SdE/WC : 4,5m²
- Chambre : 12m²
- Tropéziennne : 20m²

TOTAL : 68,5m²